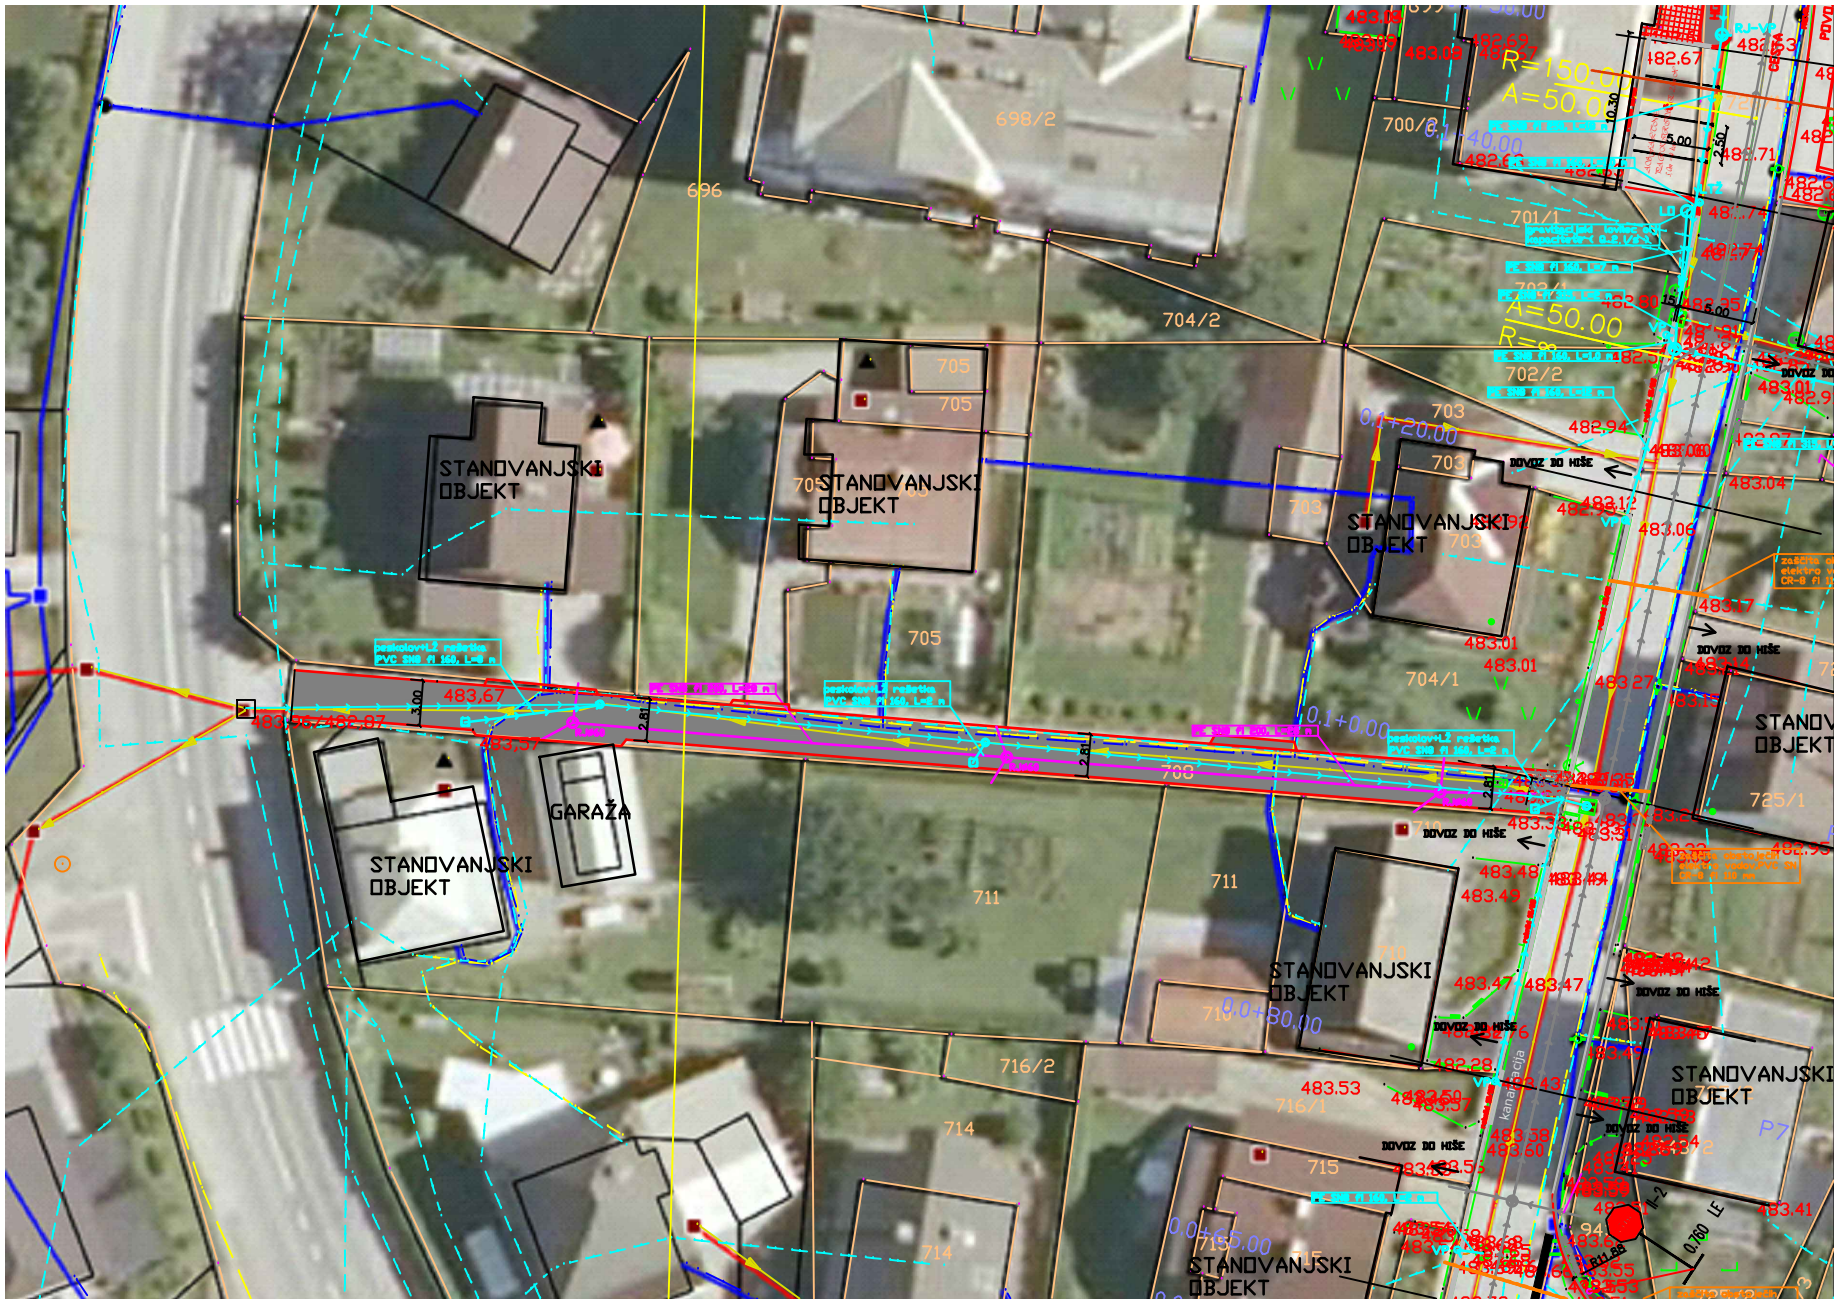
STANOVANJSKI OBJEKT
STANOVANJSKI OBJEKT
STANOVANJSKI OBJEKT
GARAŽA
STANOVANJSKI OBJEKT
STANOVANJSKI OBJEKT
STANOVANJSKI OBJEKT
STANOVANJSKI OBJEKT
696
698/2
700/2
701/1
702/1
702/2
703
704/1
704/2
705
711
714
715
716/1
716/2
725/1
R=150.00
A=50.00
A=50.00
DOVOZ DO HIŠE
kanalizacija