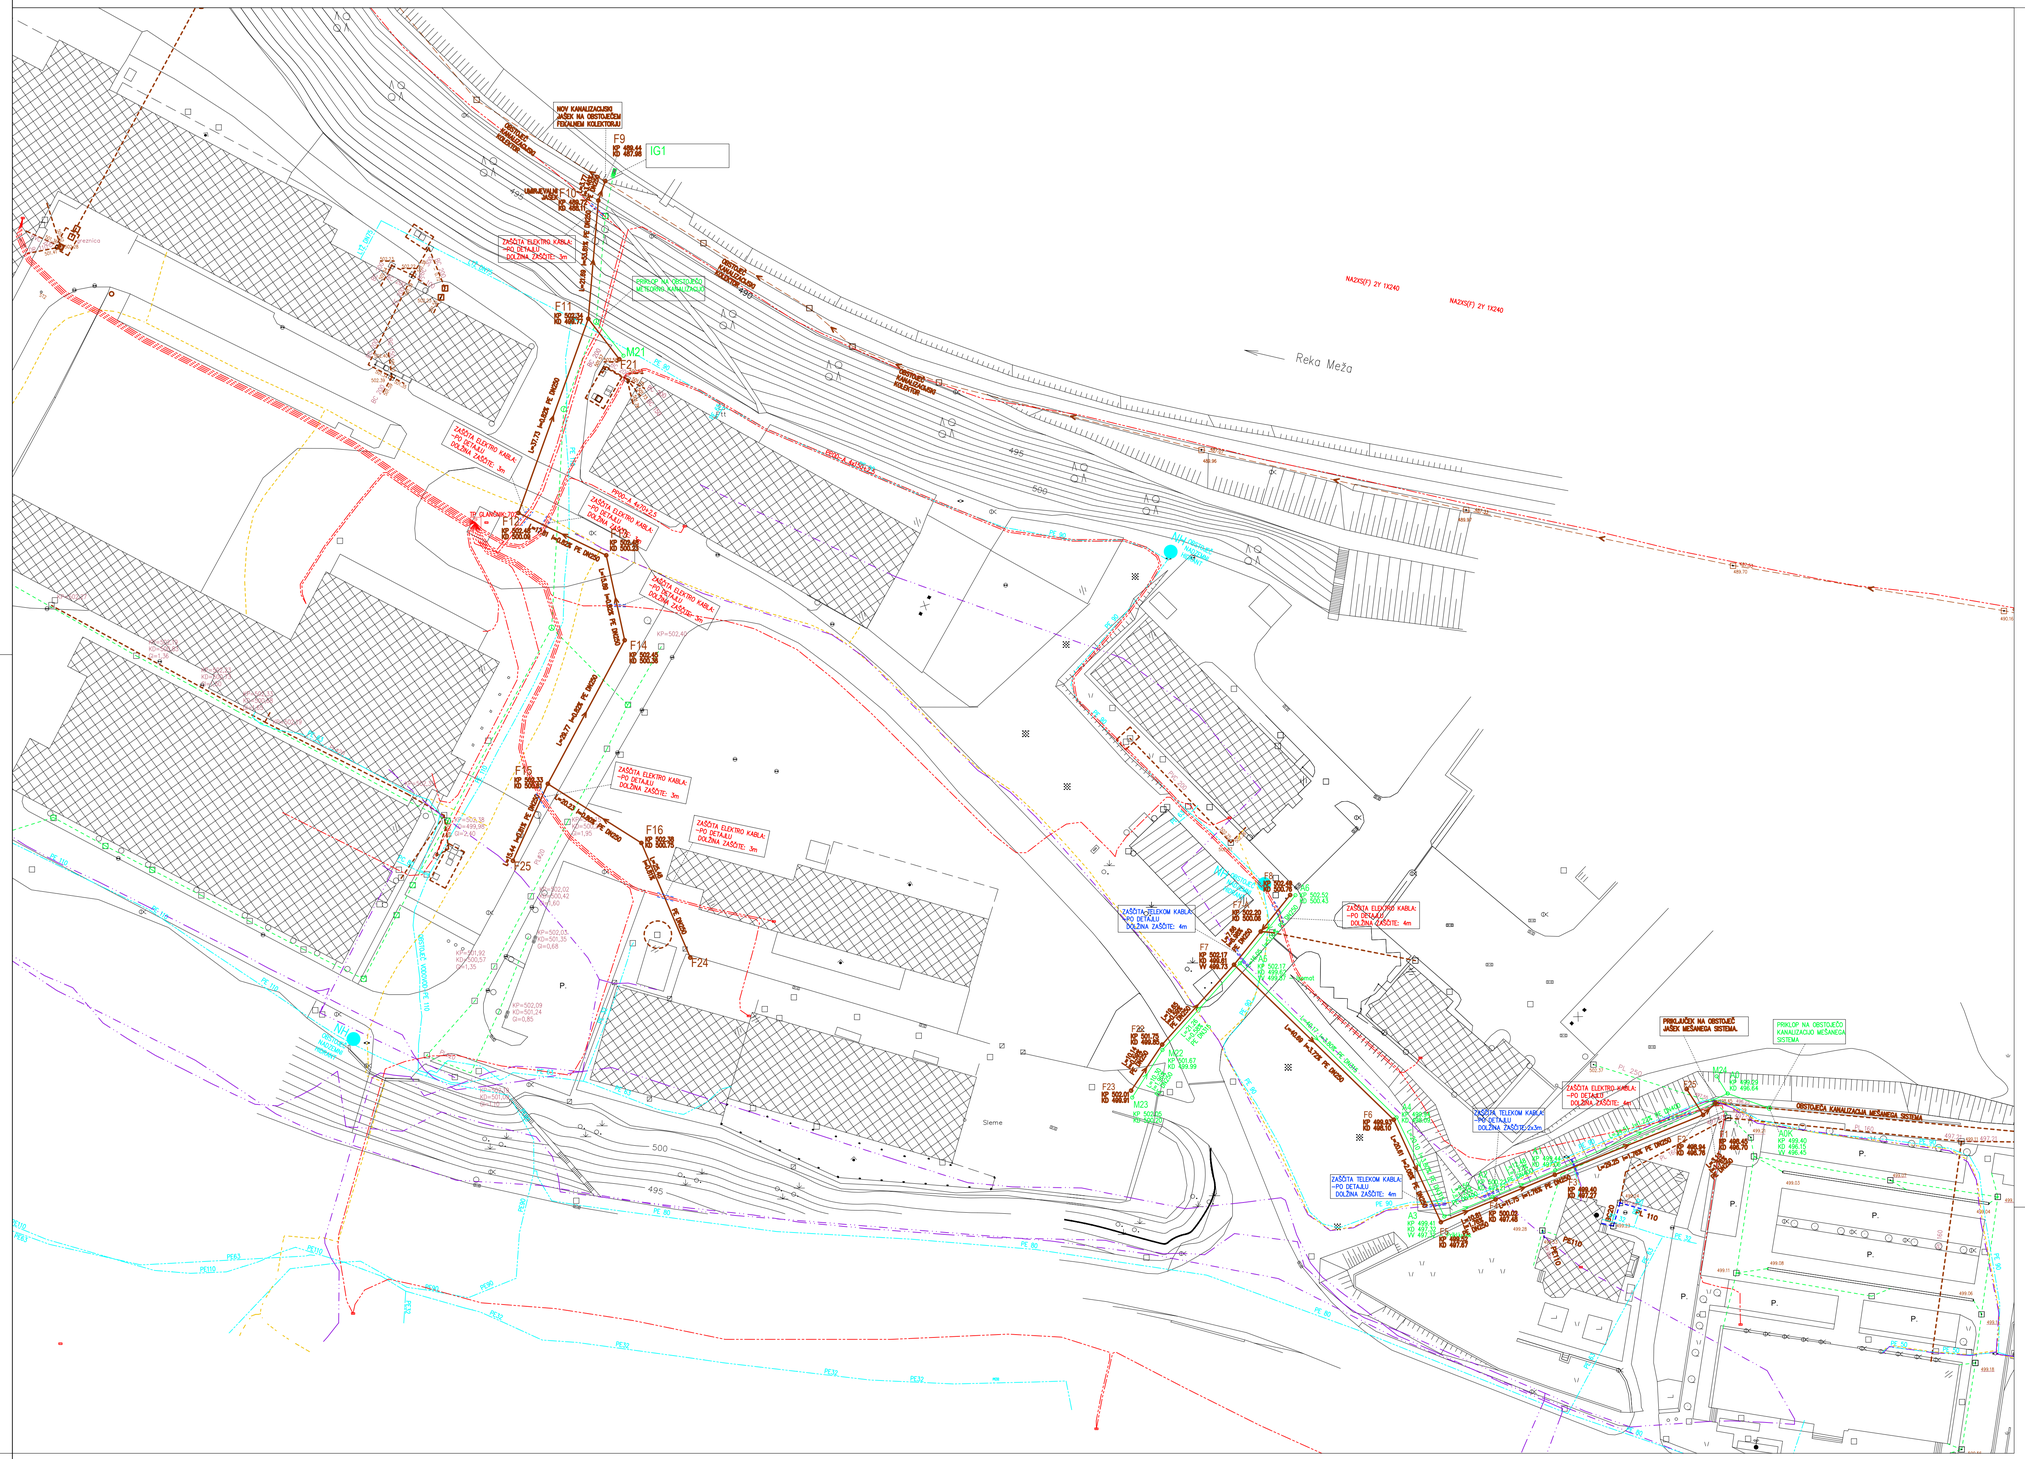

OBMOČJE GLANČNIK
SITUACIJA - KOMUNALNI VODI M 1 : 500

Projektivno podjetje:		naziv:	ime in priimek:	iden.št. IZS:	datum:	podpis:
MBI d.o.o. Gradbeni inženiring	Legen 60A Šmartno pri Slovenj Gradcu gsm 041 636 060	OVP:	Bine Bevcl, u.d.i.g.	G-1150	september 2016	
		OP:	Bine Bevcl, u.d.i.g.	G-1150	september 2016	
iden.št. IZS:	1267					
objekt, lokacija:	Kanalizacija na območju Glančnika v Mežici				št. projekta :	02 - 2015-B
					št. načrta:	02 - 2015-B
del objekta:					šifra CC :	2112
vsebina risbe:	SITUACIJA	del risbe:	Situacija - KOMUNALNI VODI			
načrt	3.1- Načrt gradbenih konstrukcij	merilo:	1 : 500	datum:	september 2016	
faza:	P Z I					
št.priloge		avtor risbe:	MBI d.o.o., Slovenj Gradec			
		iden. št. risbe:				1