

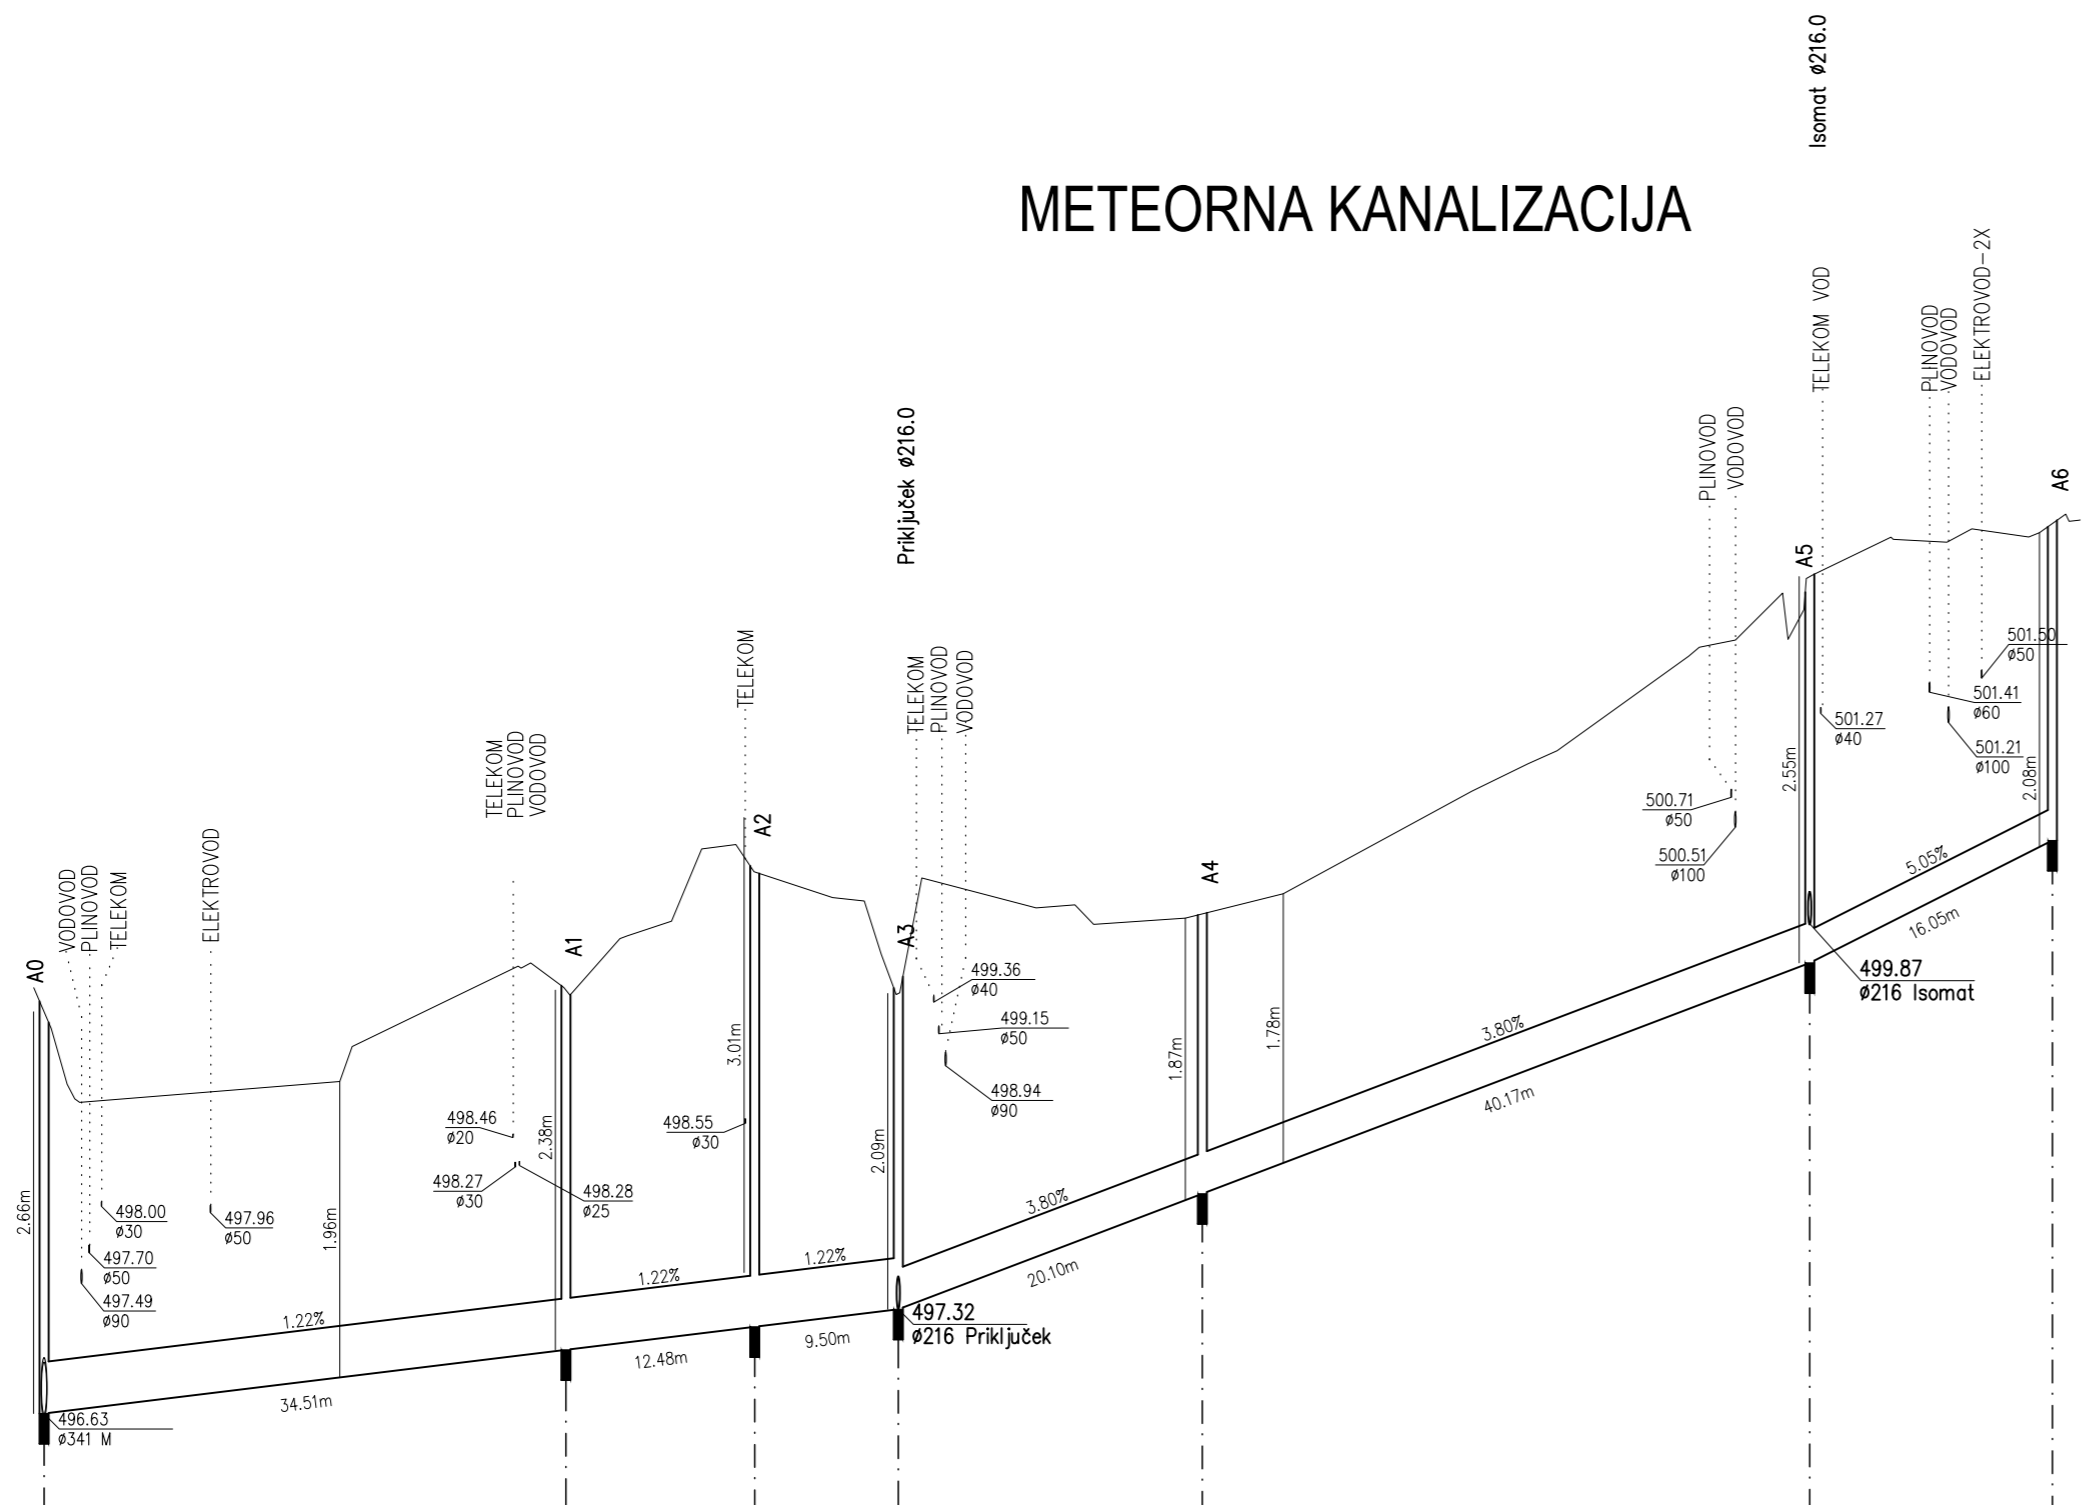


METEORNA KANALIZACIJA

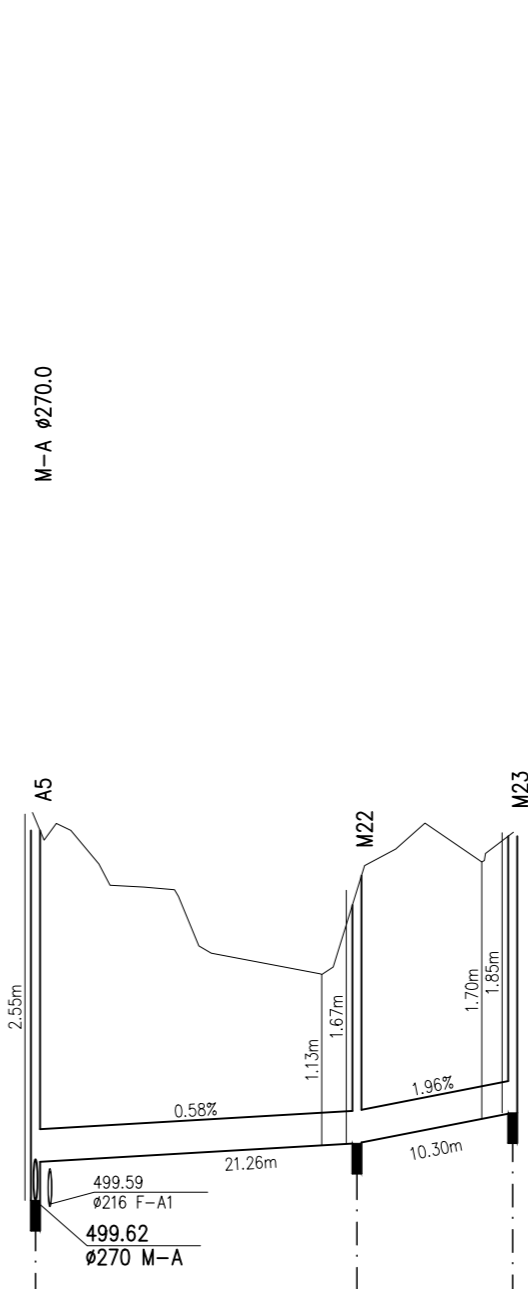

| IME | A0 | A1 | A2 | A3 | A4 | A5 | A6 |
|--------------------|------------------|--|--|--------------------------------------|--------------------------------------|--------------------------------------|--------------------|
| STACIONAdž`A | 0.00 | 34.51 | 46.99 | 56.49 | 76.59 | 116.76 | 132.81 |
| KOTA TERENA | 499.29 498.69 | 499.06 499.62 499.44 499.79 499.89 500.37 | 500.22 500.05 500.03 500.18 499.98 500.00 | 500.18 500.54 501.75 501.75 | 500.07 500.75 500.93 501.02 | 502.17 502.43 502.40 502.49 | 502.52 502.49 |
| KOTA IZTOKA, VTOKA | 496.64 | 497.06 | 497.21 | 497.32 | 498.09 | 499.62 | 500.43 |
| GLOBINA IZKOPA | 2.69 | 2.41 | 3.04 | 2.12 2.11 | 1.87 | 2.58 2.57 | 2.11 |
| PADEC | | 1.22 | | | 3.80 | | 5.05 |
| DOLZINA | | 34.51 | 12.48 | 9.50 | 20.10 | 40.17 | 16.05 |
| CEV PROFIL DOLZINA | | PE DN400 , L=56.49 | | | PE DN315 , L=60.27 | | PE DN250 , L=16.05 |

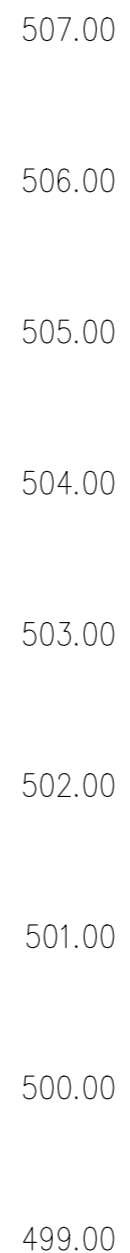

| IME | A5 - M-A | M22 | M23 |
|--------------------|--------------------------------------|--------------------------------------|------------------|
| STACIONAdž`A | 0.00 | 21.26 | 31.56 |
| KOTA TERENA | 502.13 502.06 501.70 501.69 | 501.11 501.67 501.94 502.11 | 501.85 502.05 |
| KOTA IZTOKA, VTOKA | 499.62 499.87 | 499.99 | 500.20 |
| GLOBINA IZKOPA | 2.54 2.28 | 1.69 | 1.87 |
| PADEC | | 0.58 | 1.96 |
| DOLZINA | | 21.26 | 10.30 |
| CEV PROFIL DOLZINA | PE DN250 , L=31.56 | | |

METEORNA KANALIZACIJA VZDOLŽNA PROFILA A0 -A6 IN A5 - M23

| | | | | | |
|--|---|---------------------|-------------------------------------|---------------|---------------|
| Projektivno podjetje: | naziv: | ime in priimek: | iden št. IZS: | datum: | podpis: |
| MBI d.o.o. <i>Legen 60A Šmartno pri Slovenj Gradcu Gradbeni inženiring gsm 041 636 060</i> | OVP: | Bine Bevc, u.d.i.g. | G-1150 | april 2017 | |
| iden št. IZS: | OP: | Bine Bevc, u.d.i.g. | G-1150 | april 2017 | |
| objekt, lokacija: | Kanalizacija v območju Glančnika v Mežici | | | št. projekta: | 02 - 2015 - B |
| del objekta: | | | | št. načrta: | 02 - 2015 - B |
| | | | | šifra CC: | 2112 |
| vsebina risbe: | VZDOLŽNI PROFIL | del risbe: | VZDOLŽNA PROFILA A0 -A6 IN A5 - M23 | | |
| načrt | 3.1- Načrt gradbenih konstrukcij | merilo: | 1 : 500 / 50 | datum: | april 2017 |
| faza: | P Z I | | | | |
| št. priloge | avtor risbe: | | MBI d.o.o., Slovenj Gradec | | |
| | iden. št. risbe: | | 4 | | |