



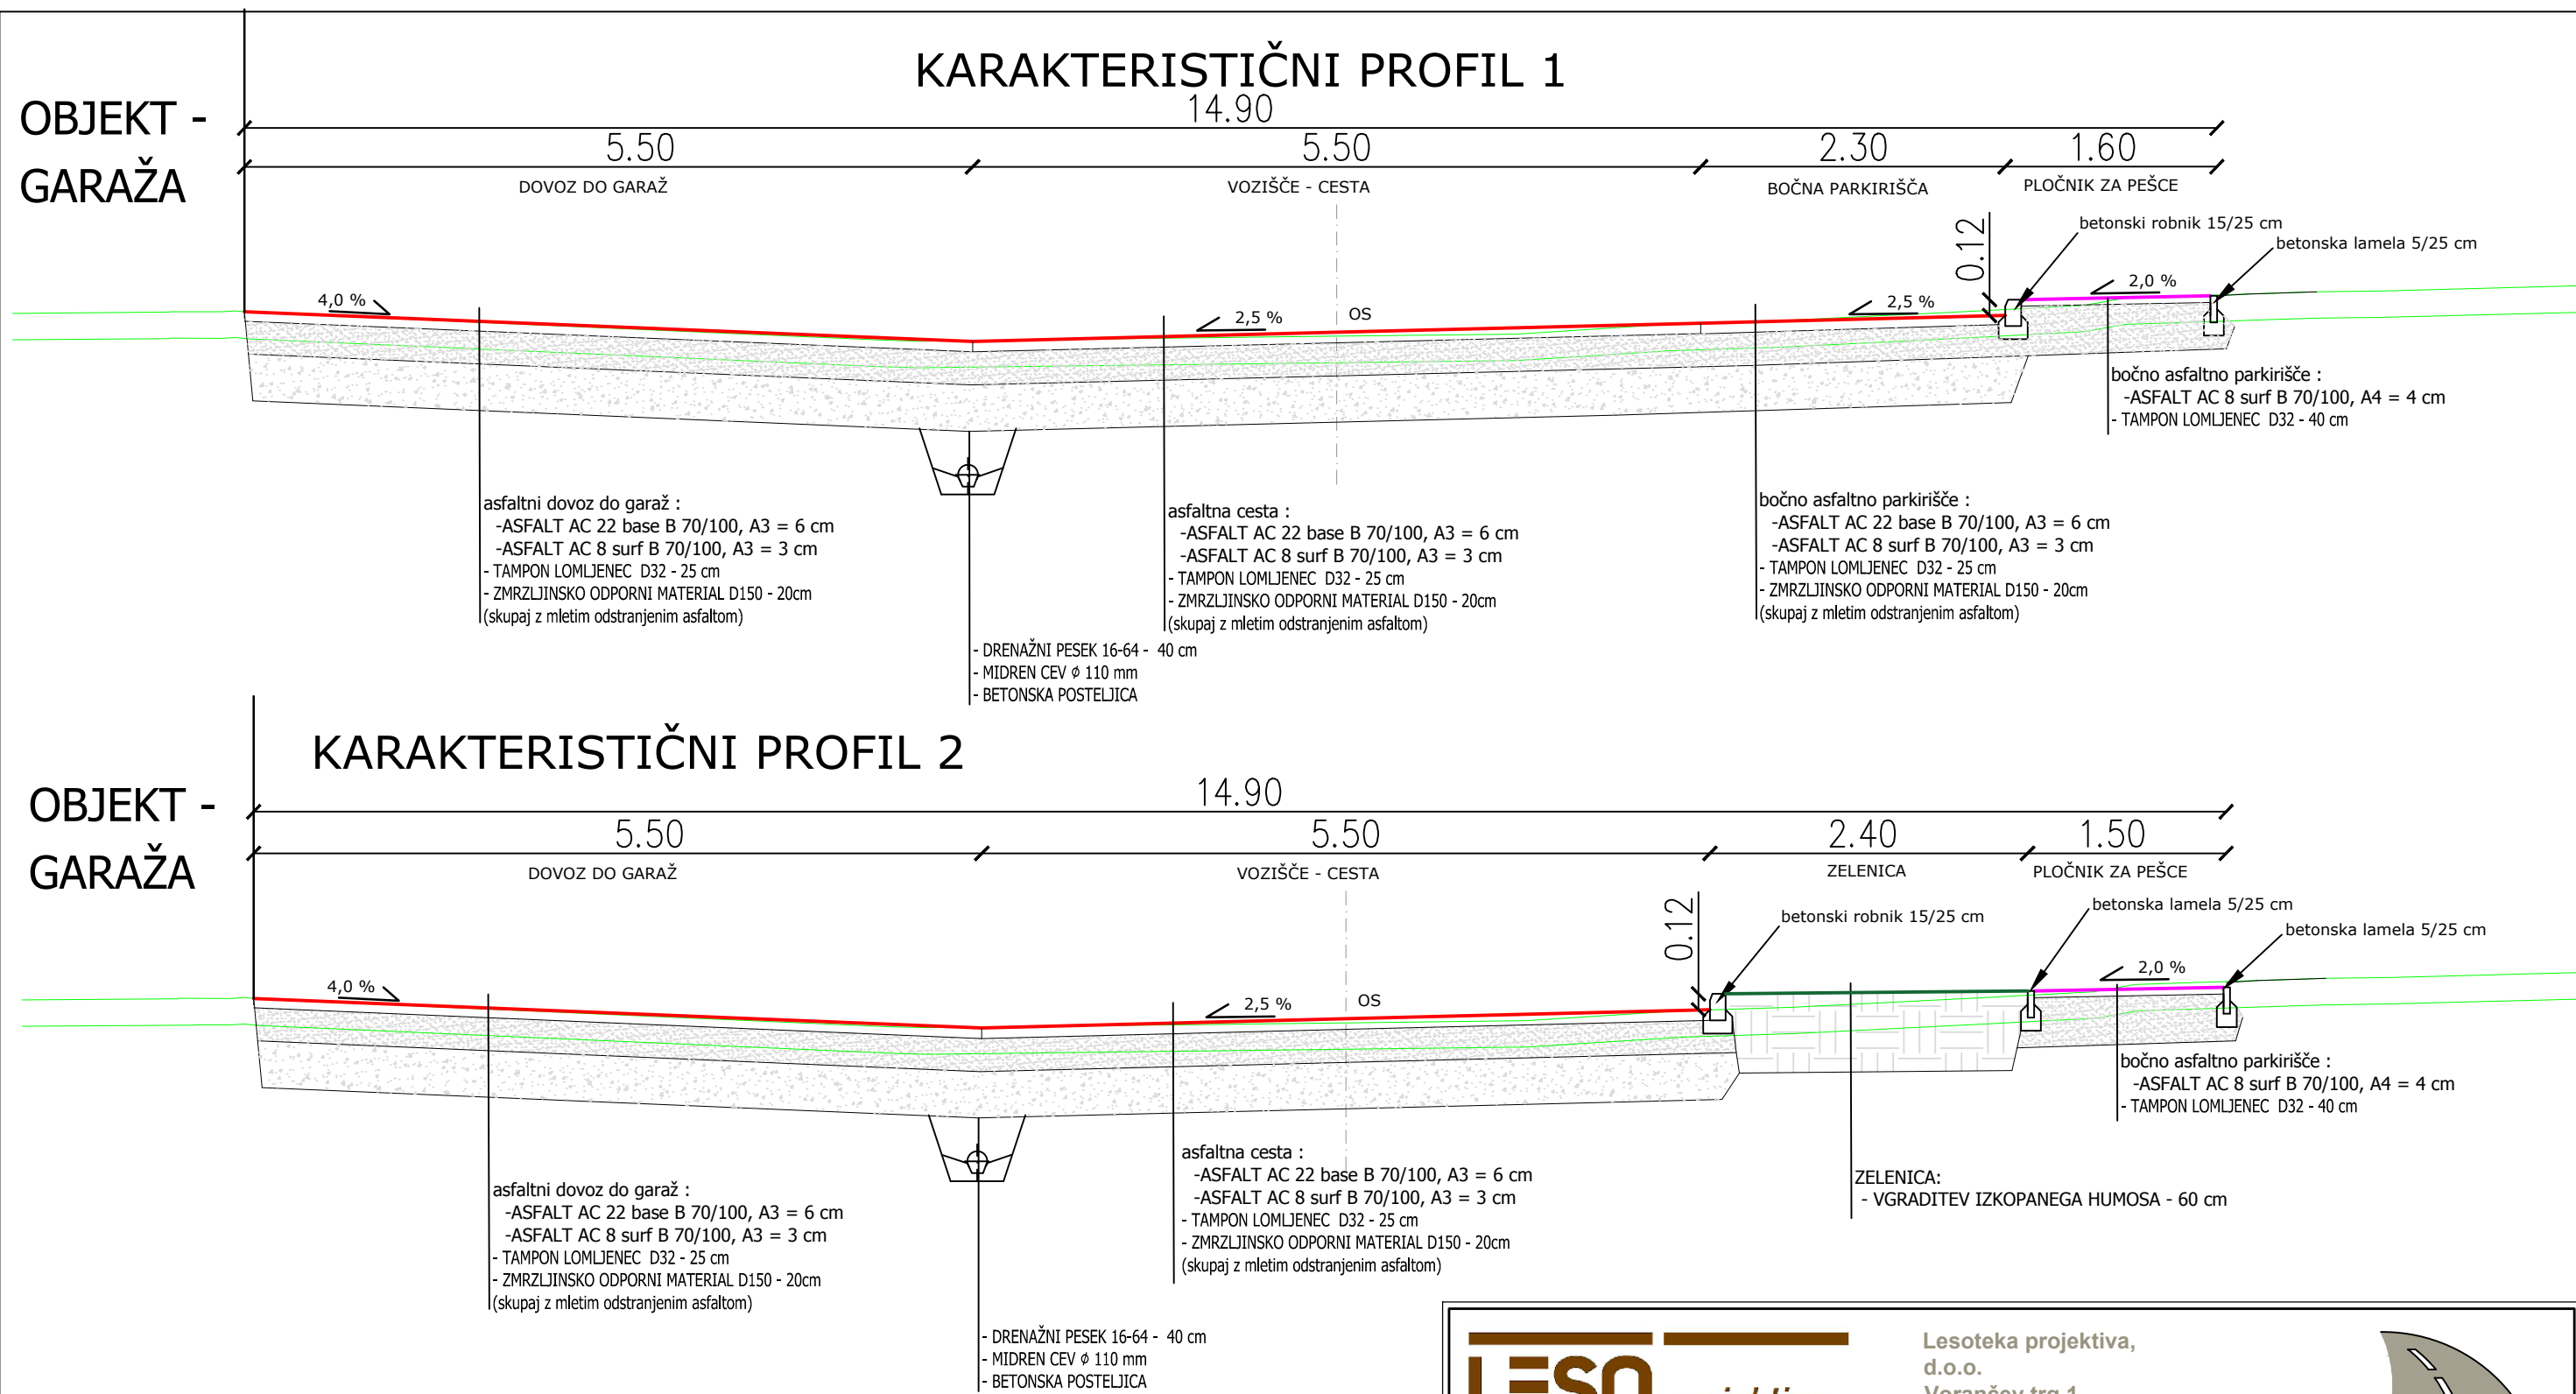

LESOTEKA
projektiva
projektiranje
svetovanje
nadzor

Lesoteka projektiva,
d.o.o.
Vorančev trg 1
SI-2380 Slovenj Gradec
T: 02 88 39 495
F: 02 88 43 385
www.gg-sg.si

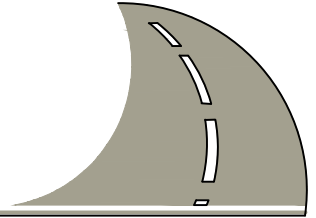

naziv:	ime priimek:	IZS:	podpis:	podatki o projektu:	
OVP:	Robert LENART, d.l.g. G-2666			objekt:	Preplastitev ceste Prežihova - SKLOP I
OP:	Robert LENART, d.l.g. G-2666			vrsta načrta:	GRADBENO INŽENIRSKI OBJEKT - CESTA
obdelal:	Aleš krevh, d.l.g.			opis risbe:	KARAKTERISTIČNI PREREZI
investitor:		št. projekta:	181/2020	faza:	IZVEDBENI NAČRT
OBČINA MEŽICA Trg svobode 1 2392 MEŽICA		št. načrta:	181/2020	merilo:	1:250
		šifra CC:	2112	datum:	MAREC 2020
		št. priloge:	G132	id. št. risbe:	G132-181/2020