


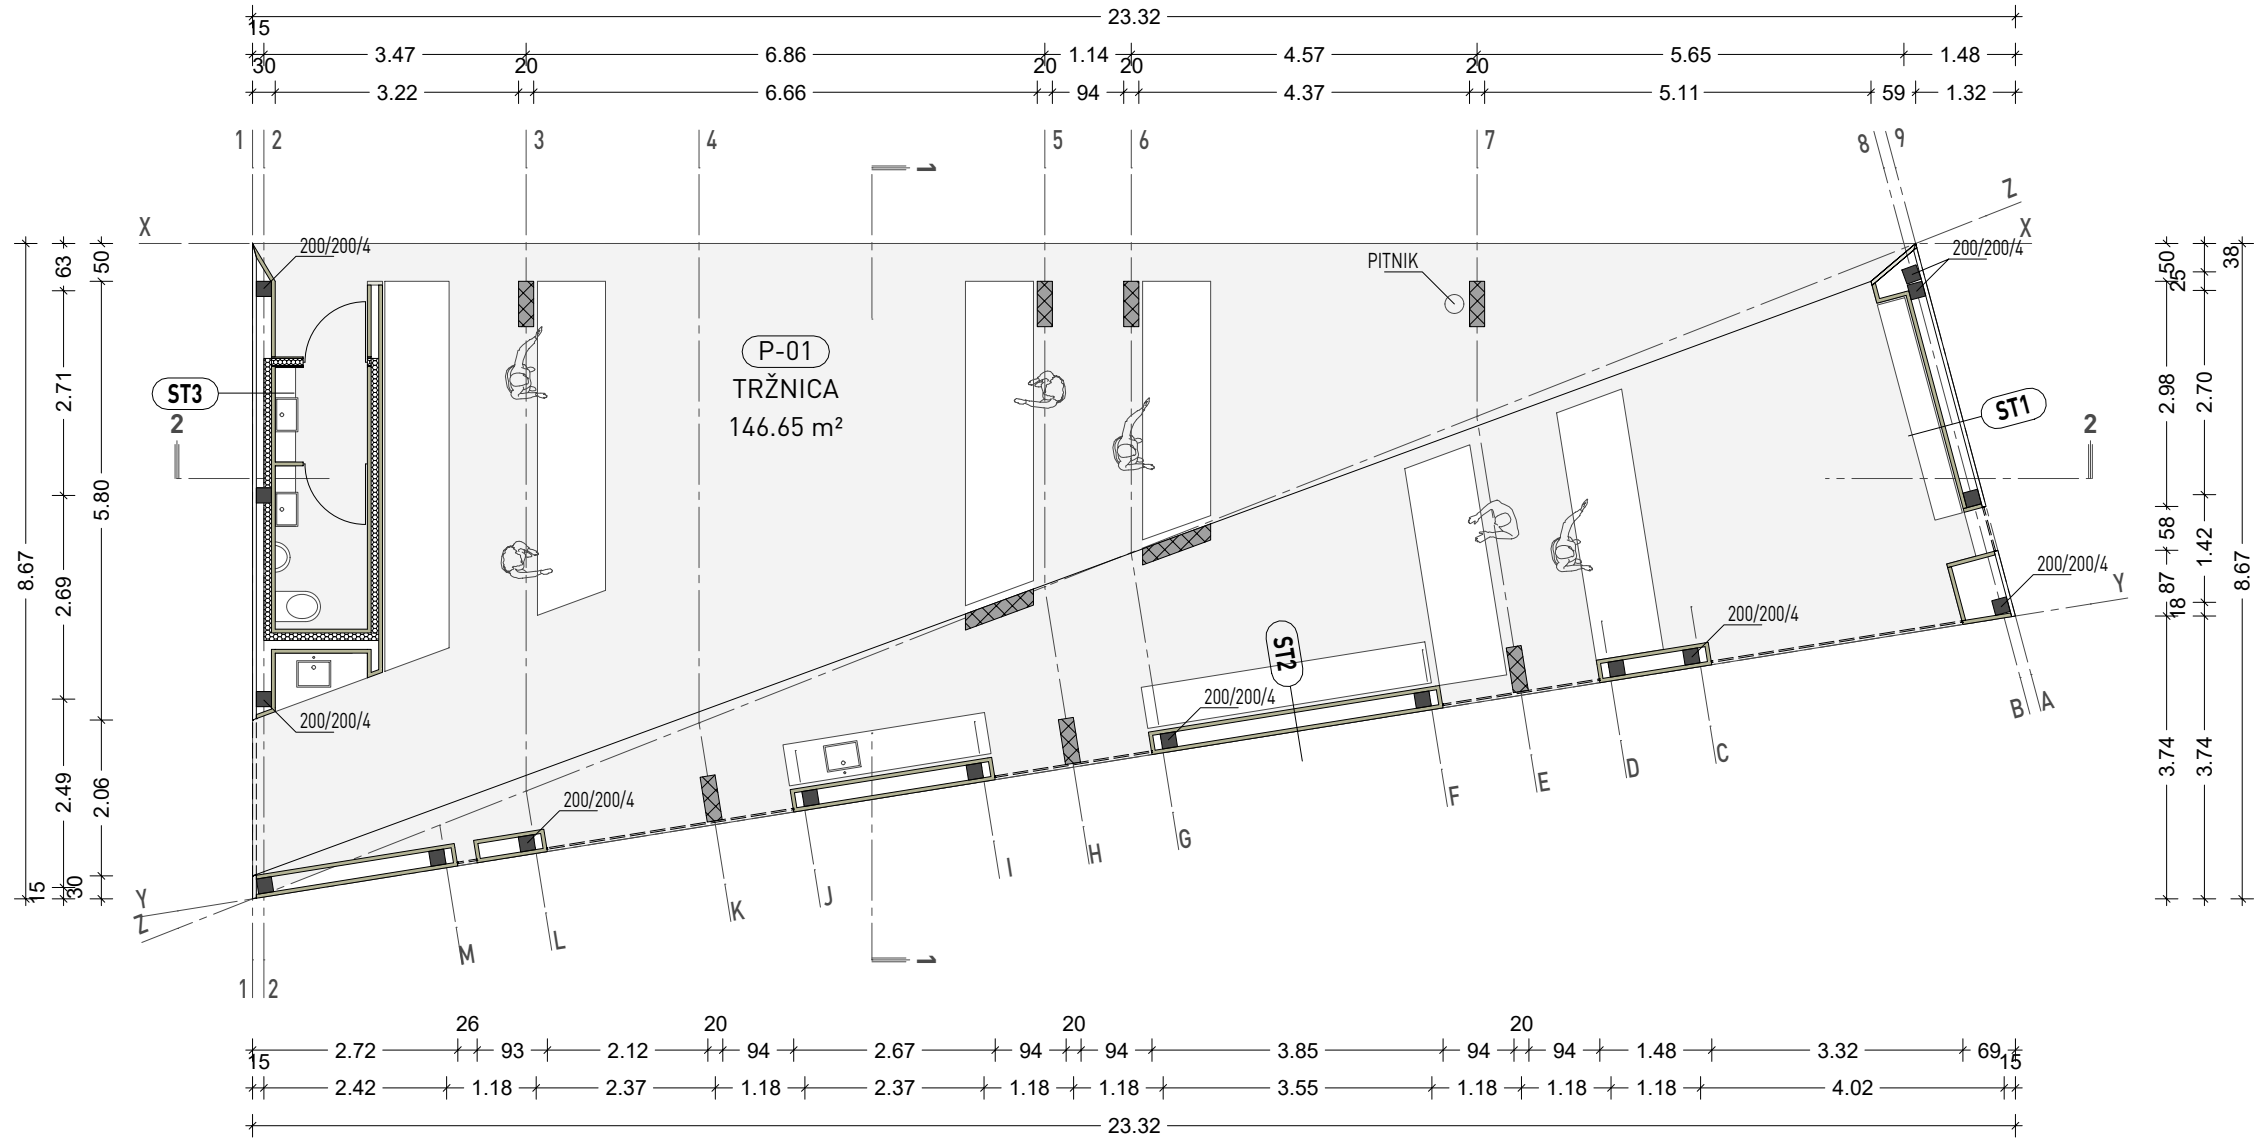

SESTAVE

ST1	
PLOČEVINA	0,2 cm
OSB PLOŠČA	2 cm
JEKLENA KONSTRUKCIJA	20 cm
LESENA PODKONSTRUKCIJA	5 cm
NOTRANJA LESENA FASADA	3 cm

ST2	
ZUNANJA LESENA FASADA	3 cm
LESENA PODKONSTRUKCIJA	5 cm
JEKLENA KONSTRUKCIJA	20 cm
LESENA PODKONSTRUKCIJA	5 cm
NOTRANJA LESENA FASADA	3 cm

ST3	
PLOČEVINA	3 cm
OSB PLOŠČA	5 cm
JEKLENA KONSTRUKCIJA /	20 cm
/ TOPLOTNA IZOLACIJA	10 cm
LESENA PODKONSTRUKCIJA	5 cm
NOTRANJA LESENA FASADA	3 cm

LEGENDA MATERIALOV

	ARMIRAN BETON
	JEKLO

INVESTITOR: **OBČINA MEŽICA**
TRG SVOBODE 1
2392 MEŽICA

OBJEKT: **CELOVITA PRENOVA MESTNEGA**
JEDRA MEŽICA
OBMOČJE OBDELAVE:
TRŽNICA MEŽICA

LOKACIJA: **MEŽICA**

VRSTA GRADNJE: **NOVOGRADNJA**

VRSTA OBJEKTA: **MANJ ZAHTENI OBJEKT**

VRSTA PROJEKTNE DOKUMENTACIJE: **PGD**
PROJEKT ZA GRADBENO DOVOLJENJE

ŠTEVILKA PROJEKTA: **06/2016-PGD**

VRSTA NAČRTA: **PGD**

ŠTEVILKA NAČRTA: **06/2016-PGD**

ODGOVORNI VODJA
PROJEKTA: **REITER UROŠ**, uni.dipl.inž.arh.
id.št. ZAPS: A-0174

VODJA PROJEKTA: **REITER UROŠ**, uni.dipl.inž.arh.
id.št. ZAPS: A-0174

IZDELAL: **ANDRAŽ ŽITNIK**, mag.inž.arh.

VSEBINA RISBE: **TLORIS PRITLIČJA**

MERILO RISBE: **1:100** ŠT.RISBE:

DATUM: **AVGUST 2016**