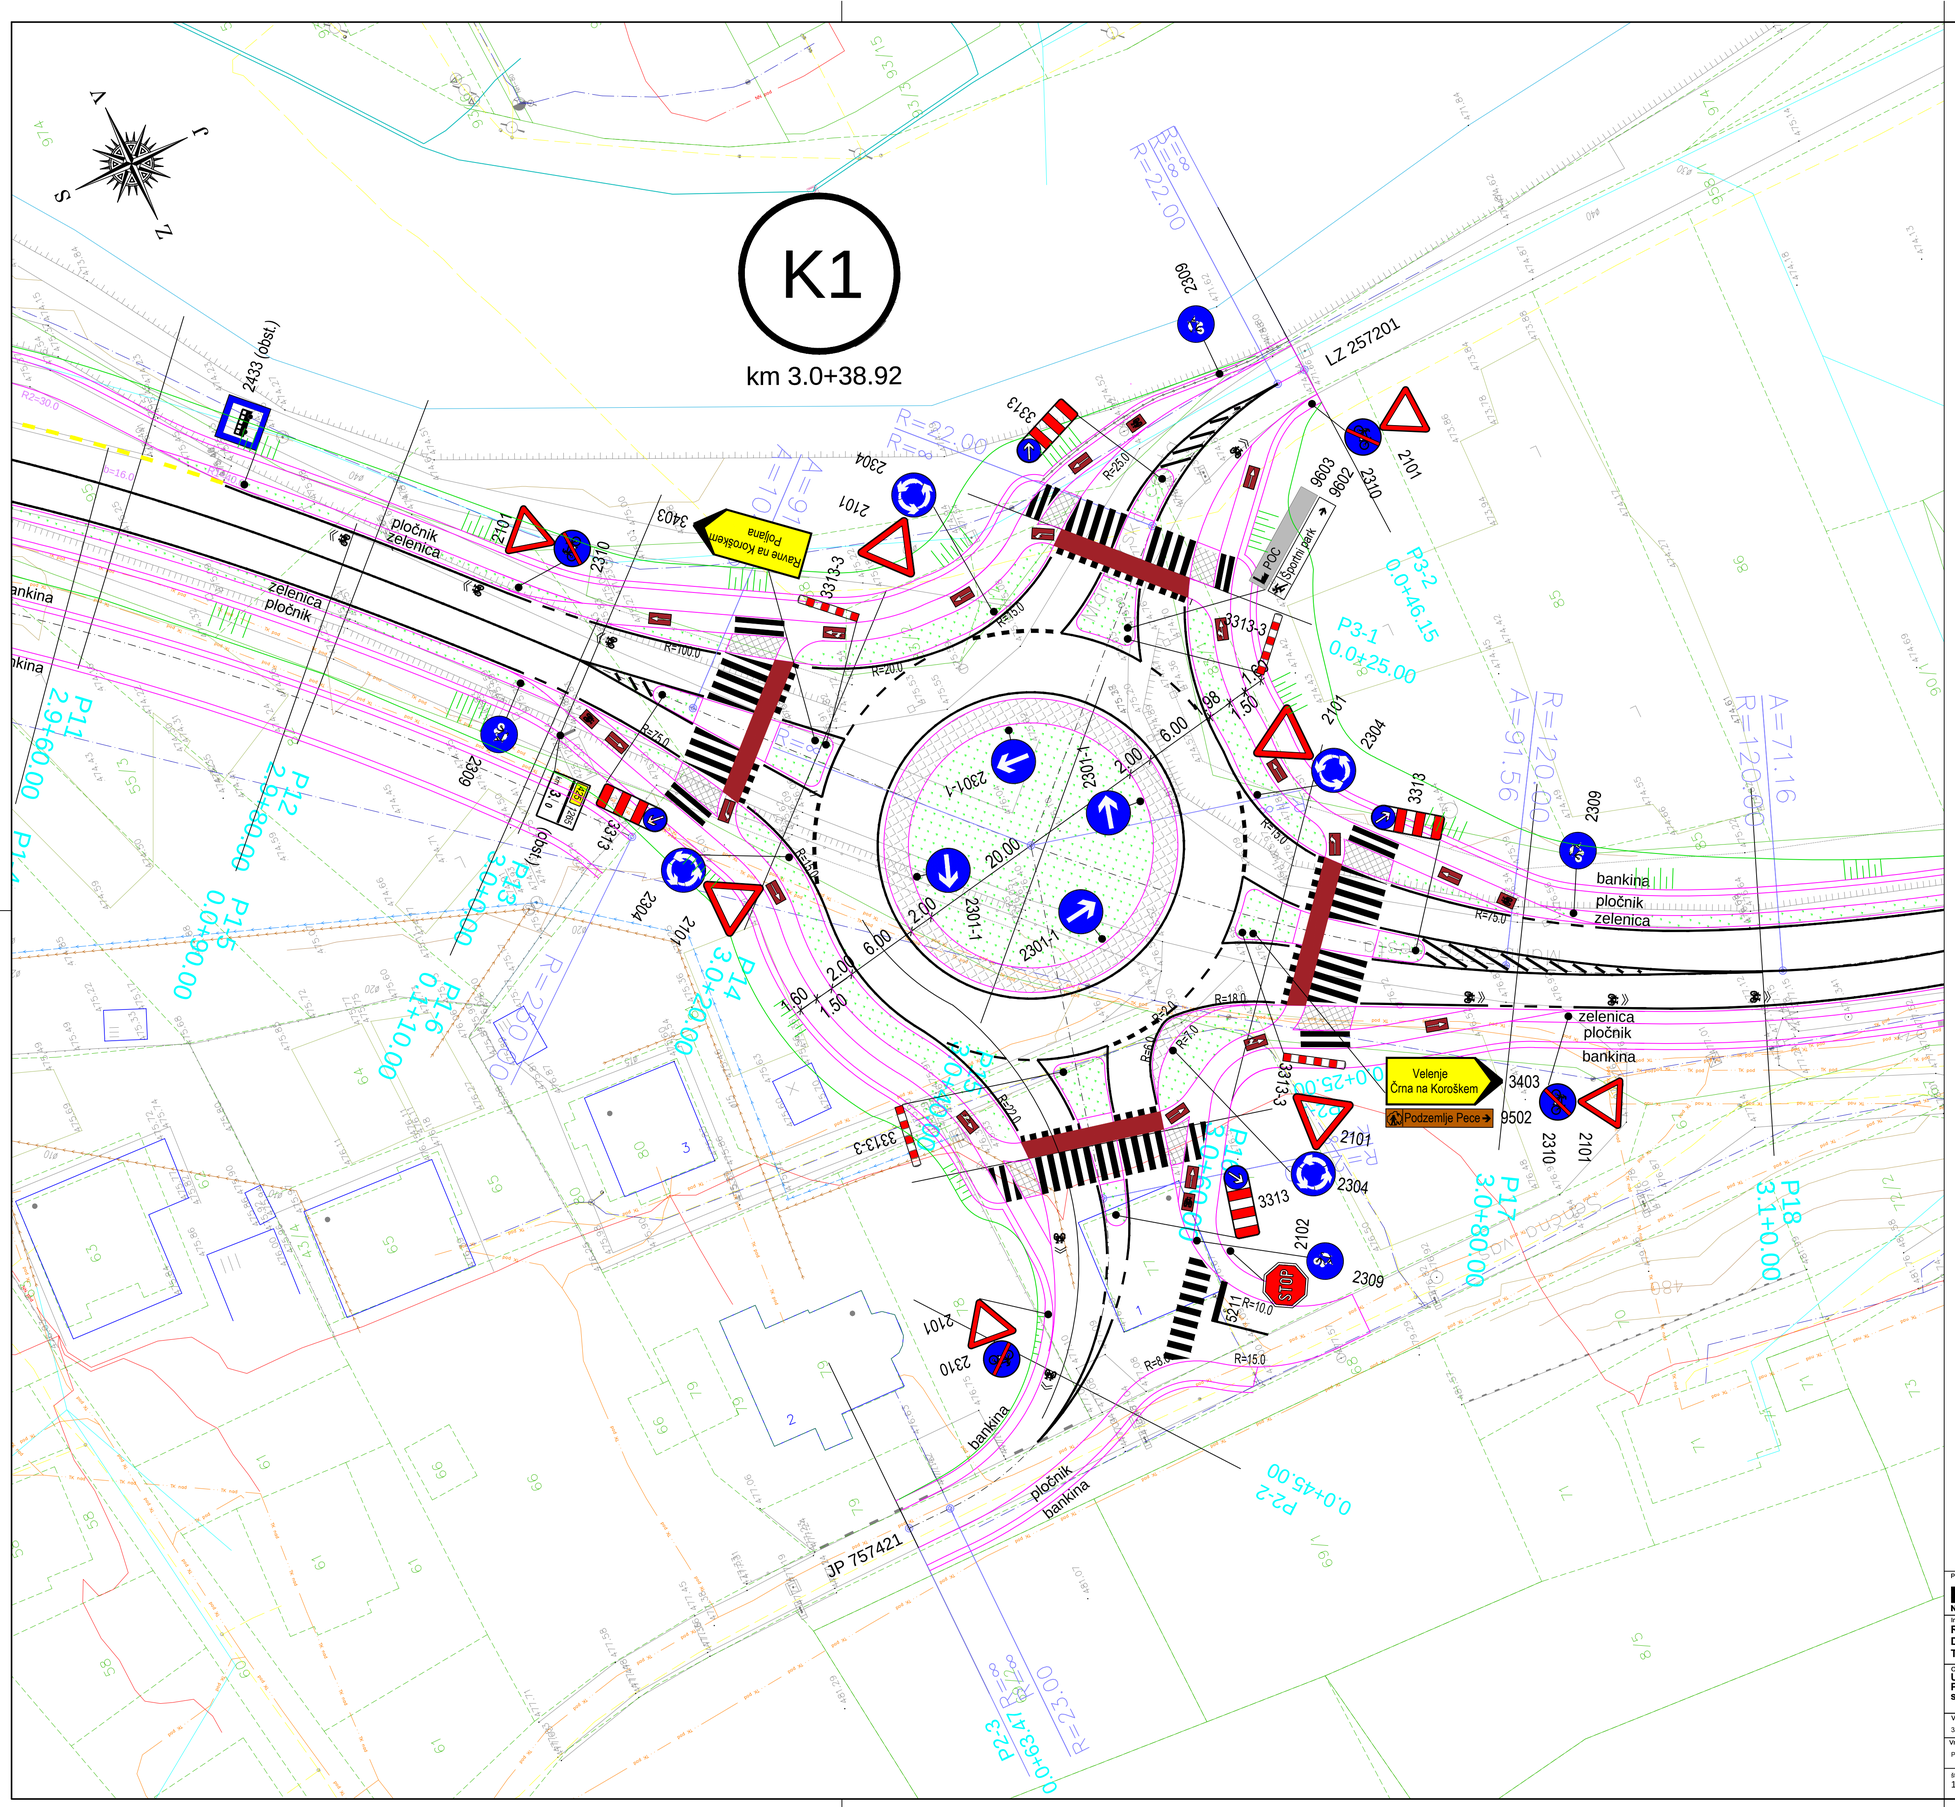

A1: 594x841
A: 0.5 m²
16.06.2017
Mežica_30.dwg

Projektant:

PROJEKT d.d.
NOVA GORICA

Investitor: **Republika Slovenija, Ministrstvo za infrastrukturo Direkcija Republike Slovenije za infrastrukturo Tržaška 19, 1000 Ljubljana**	Risba: **PROMETNA SITUACIJA** **križišče K1** Merilo: 1:250
Objekt: **Ureditev regionalne ceste R2-425/1265 Poljana - Šentvid od km 2.780 do km 5.065 skozi Mežico**	Odgovorni vodja projekta: Rajko Vecchiet, univ.dipl.inž.grad. — Id. št.: G-0652
	Odgovorni projektant: Rajko Vecchiet, univ.dipl.inž.grad. — Id. št.: G-0652
Vrsta načrta: 3/1 - Načrt ceste in odvodnjavanja	Sodelavci: Helena Colja, inž.grad. — Id. št.: G-0651

Vrsta projektne dokumentacije:	Številka načrta:	Številka projekta:	Datum:	Spremembe:	Številka lista:
PZI	13555-3/1	13555	april 2017		8

št. odseka:	arh. št.:	faza/objekt:	šifra risbe:	prostor za črtno kodo:
1265		004.2101	G.103	