

Faza B
 Faza B: 921/1, 912/1, 912/3, 907/1, 915/5, 907/2, 915/2, 917/1, 907/1, 909/4, 928/1, 968, 904, 905/1, k.o. Mežica.


Faza A
 901, 899, 897, 905/2, 905/7, 907/3, 921/3, 921/1, k.o. Mežica.

LEGENDA

- METEORNA KANALIZACIJA
- FEKALNA KANALIZACIJA
- - - - - OBSTOJEČA KANALIZACIJA

PREGLEDNA SITUACIJA **M 1 : 500**
 Grafični prikaz lege, velikosti in oblike zemljiške parcele

Projektivno podjetje:	MBI d.o.o. Legen 60A Smartno pri Slovenj Gradcu gsm 041 638 060	Gradbeni inženiring	naziv:	ime in priimek:	iden št. IZS:	datum:	podpis:
iden št. IZS:	1267		OVP:	Bine Bevl, u.d.i.g.	G-1150	april 2017	
objekt, lokacija:	Kanalizacija na območju Glančnika v Mežici			OP:	Bine Bevl, u.d.i.g.	G-1150	
del objekta:							št. projekta : 02 - 2015-B
vsebina risbe:	SITUACIJA	del risbe:	Grafični prikaz lege, velikosti in oblike zemljiške parcele				
načrt:	0. VODILNA MAPA	merilo:	1 : 500	datum:	april 2017		
faza:	P G D	avtor risbe:	MBI d.o.o., Slovenj Gradec				
št.priloge		iden št. risbe:	08.1.1-B				

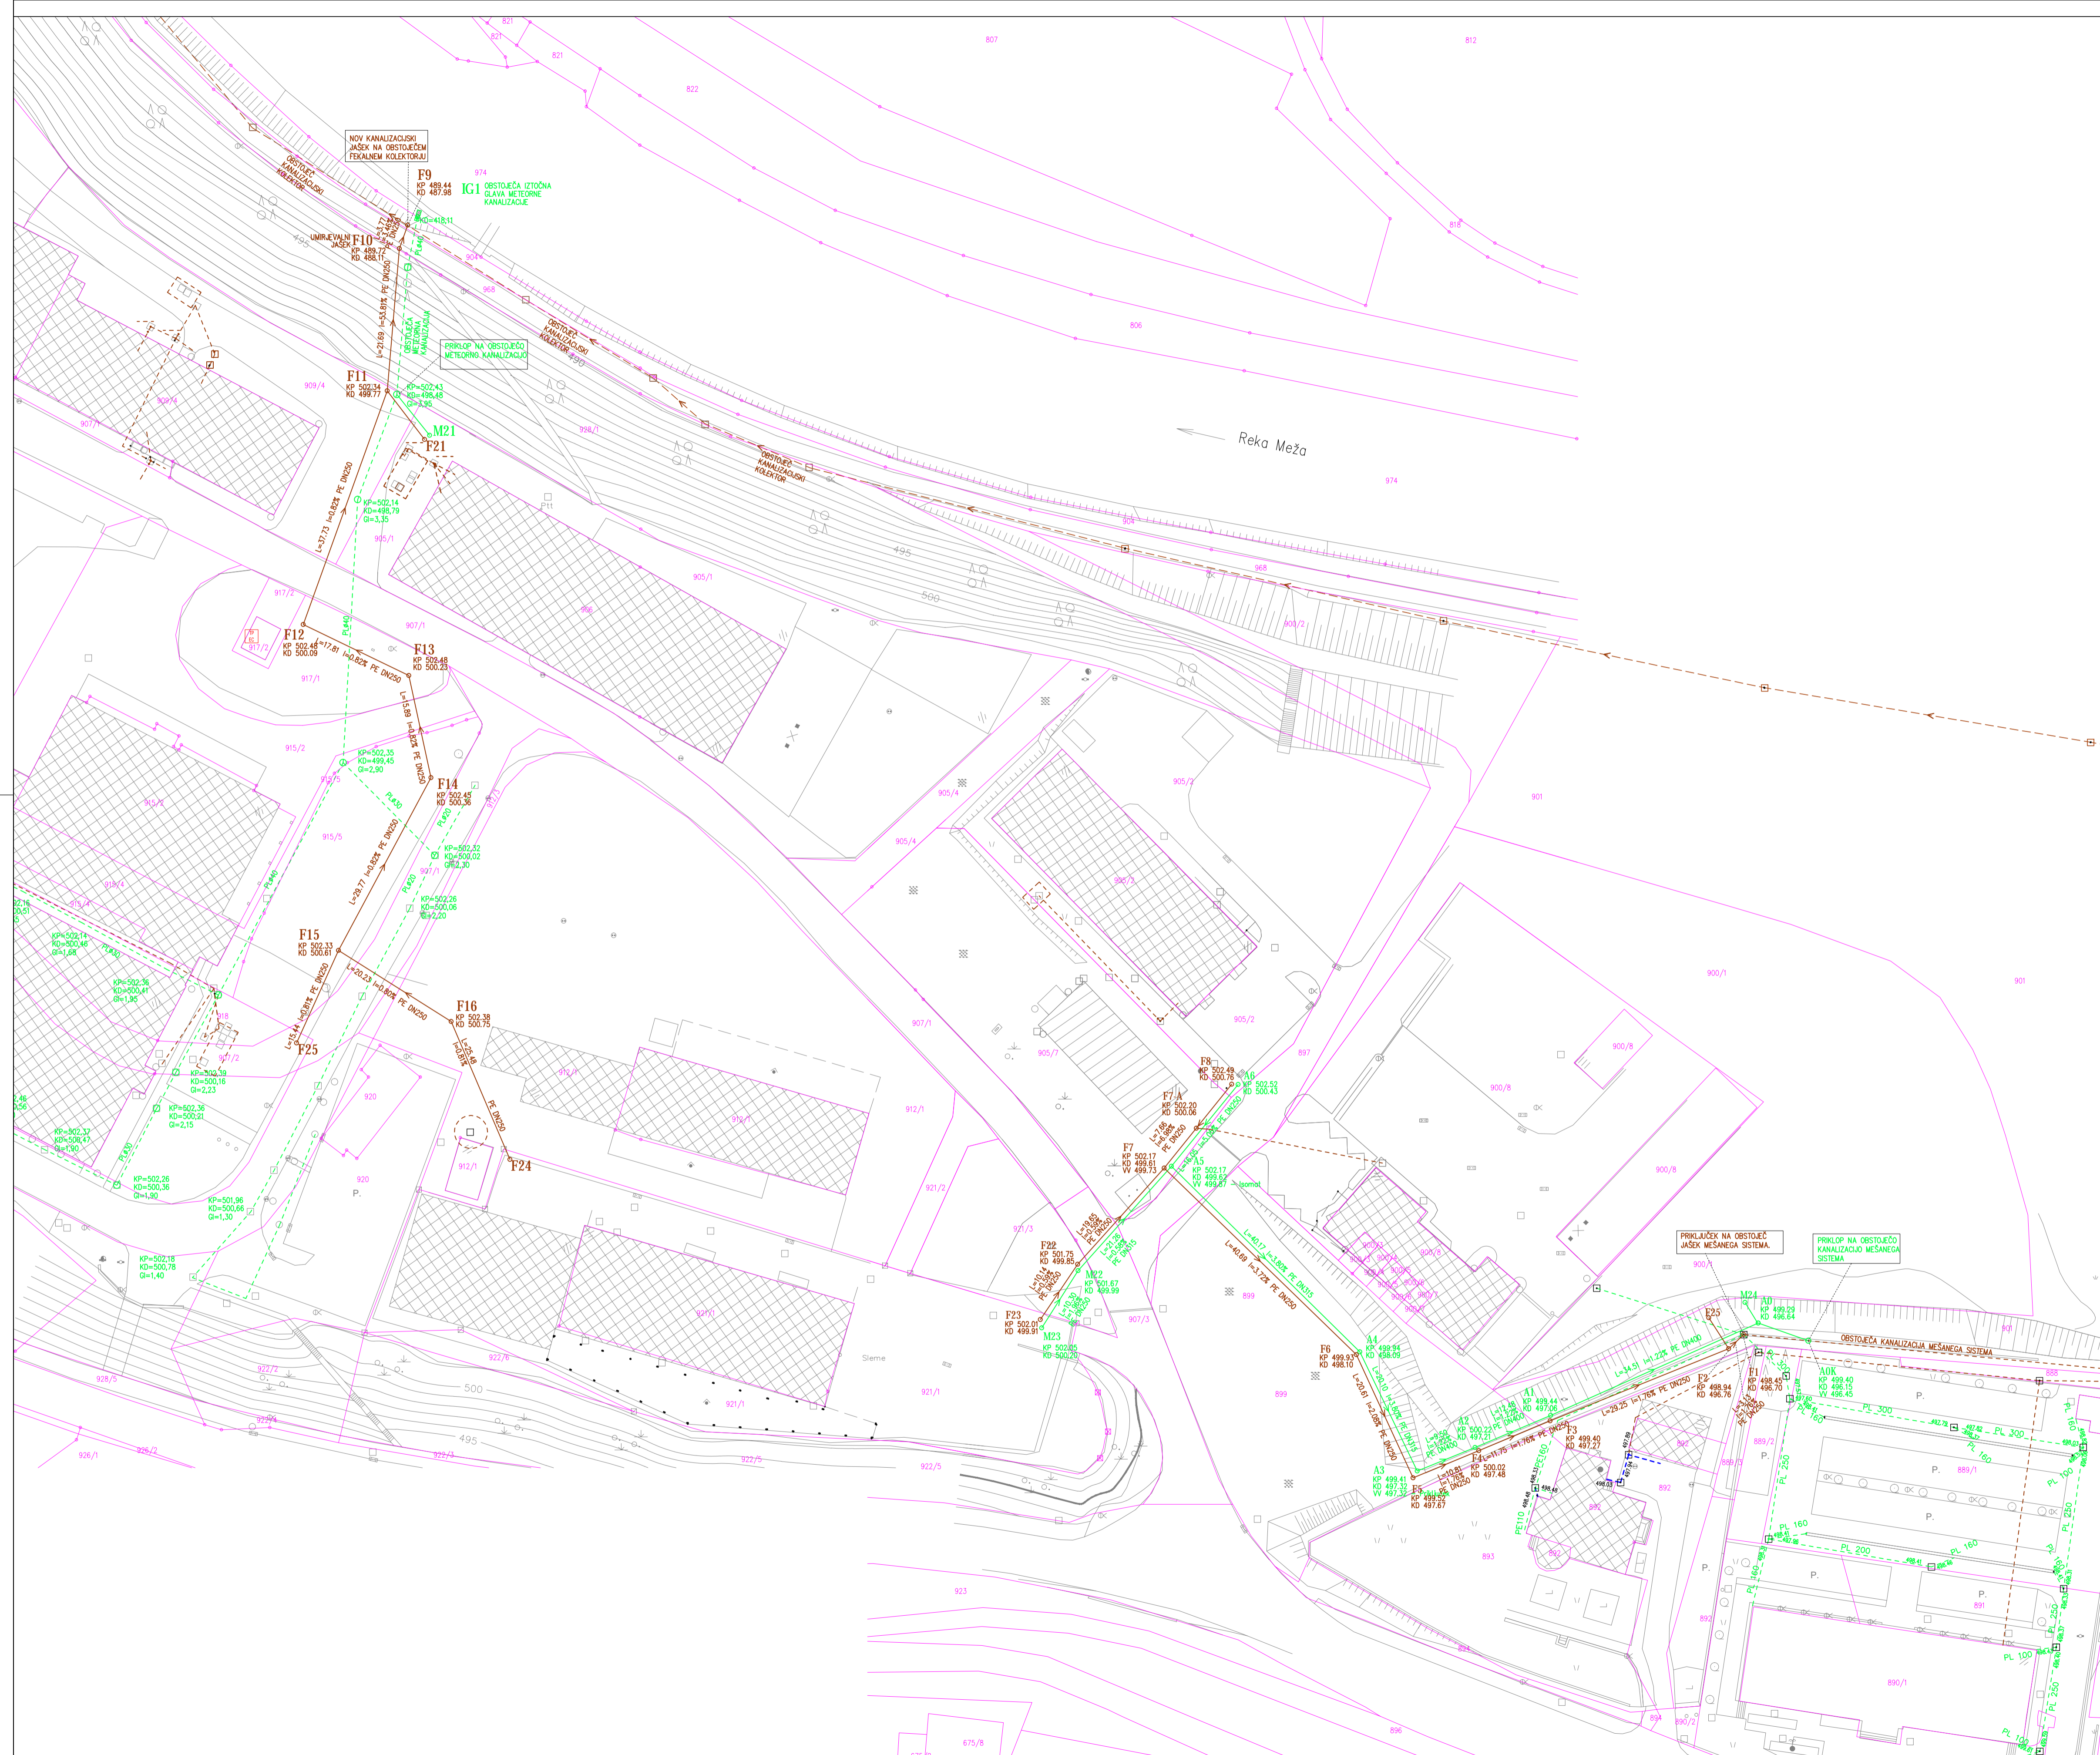

ZAKLJUČENI PODATKI

Ime	X	Y	Stacionaz	K.Pokrova	K.Dna	K.Vtoka	K.Iztoka	G.Jaska
A0	489669.87	152059.73	0.00	499.29	496.64	496.64	496.64	2.66
A1	489638.34	152045.70	34.51	499.44	497.06	497.06	497.06	2.38
A2	489626.84	152040.84	46.99	500.22	497.21	497.21	497.21	3.01
A3	489618.05	152037.25	56.49	499.41	497.32	497.32	497.32	2.09
A4	489609.33	152055.36	76.59	499.94	498.09	498.09	498.09	1.85
A5	489580.69	152083.54	116.76	502.17	499.62	499.62	499.62	2.55
A6	489590.83	152095.98	132.81	502.52	500.43	500.43	500.43	2.10
A5	489580.69	152083.54	0.00	502.13	499.62	499.62	499.62	2.55
M2	489566.52	152067.70	21.26	501.67	499.99	499.99	499.99	1.67
M23	489560.99	152059.00	31.56	502.05	500.20	500.20	500.20	1.85
F1	489667.67	152057.98	0.00	498.45	496.70	496.70	496.70	1.75
F2	489665.38	152055.84	3.14	498.94	496.76	496.76	496.76	2.18
F3	489638.25	152044.88	32.39	499.40	497.27	497.27	497.27	2.13
F4	489627.41	152040.35	44.14	500.02	497.48	497.48	497.48	2.54
F5	489617.43	152036.22	54.94	499.52	497.67	497.67	497.67	1.85
F6	489608.81	152054.93	75.55	499.93	498.10	498.10	498.10	1.83
F7	489579.61	152083.26	116.23	502.17	499.61	499.61	499.61	2.55
F8	489589.86	152096.01	132.59	502.49	500.76	500.76	500.76	1.73
F9	489464.64	152226.50	0.00	489.44	487.98	487.98	487.98	1.47
F10	489463.37	152222.95	3.77	489.72	488.11	488.11	488.11	1.62
F11	489461.53	152201.34	25.46	502.34	499.77	499.77	499.77	2.56
F12	489448.77	152165.84	63.19	502.48	500.08	500.08	500.08	2.40
F13	489464.81	152158.11	81.00	502.48	500.22	500.22	500.22	2.26
F14	489468.18	152142.58	96.89	502.45	500.35	500.35	500.35	2.10
F15	489454.13	152116.33	126.66	502.34	500.58	500.58	500.58	1.75
F16	489471.24	152105.53	146.89	502.38	500.75	500.75	500.75	1.64
F7	489579.61	152083.26	0.00	502.17	499.61	499.61	499.73	2.55
F22	489566.46	152068.67	19.65	501.75	499.85	499.85	499.85	1.90
F23	489560.78	152060.27	29.79	502.01	499.91	499.91	499.91	2.10


LEGENDA

- METEORNA KANALIZACIJA
- FEKALNA KANALIZACIJA
- - - - - OBSTOJEČA KANALIZACIJA

PREGLEDNA SITUACIJA M 1 : 500

Grafični prikaz gradbenih in drugih regulacijskih linij
 Grafični prikaz lege objekta na zemljišču

Projektno podjetje:	MBI d.o.o.	Legen 60A Smarčno pri Slovenj Gradcu gsn 041 636 080	Ime in priimek:	Bine Bevc, u.d.l.g.	iden št. IZS:	G-1150	datum:	april 2017	podpis:	
Gradbeni inženiring			OP:	Bine Bevc, u.d.l.g.	G-1150					
iden št. IZS:	1267									
objekt, lokacija:	Kanalizacija na območju Glančnika v Mežici							št. projekta:	02 - 2015-B	
del objekta:								št. načrta:	02 - 2015-B	
								šifra CC:	2112	
vsebina risbe:	SITUACIJA			del risbe:	Grafični prikaz gradbenih in drugih regulacijskih linij Grafični prikaz lege objekta na zemljišču					
načrt:	0. VODILNA MAPA			merilo:	1 : 500		datum:	april 2017		
faza:	P G D									
št. priloge				avtor risbe:	MBI d.o.o., Slovenj Gradec					
				iden št. risbe:	0.8.1.2					

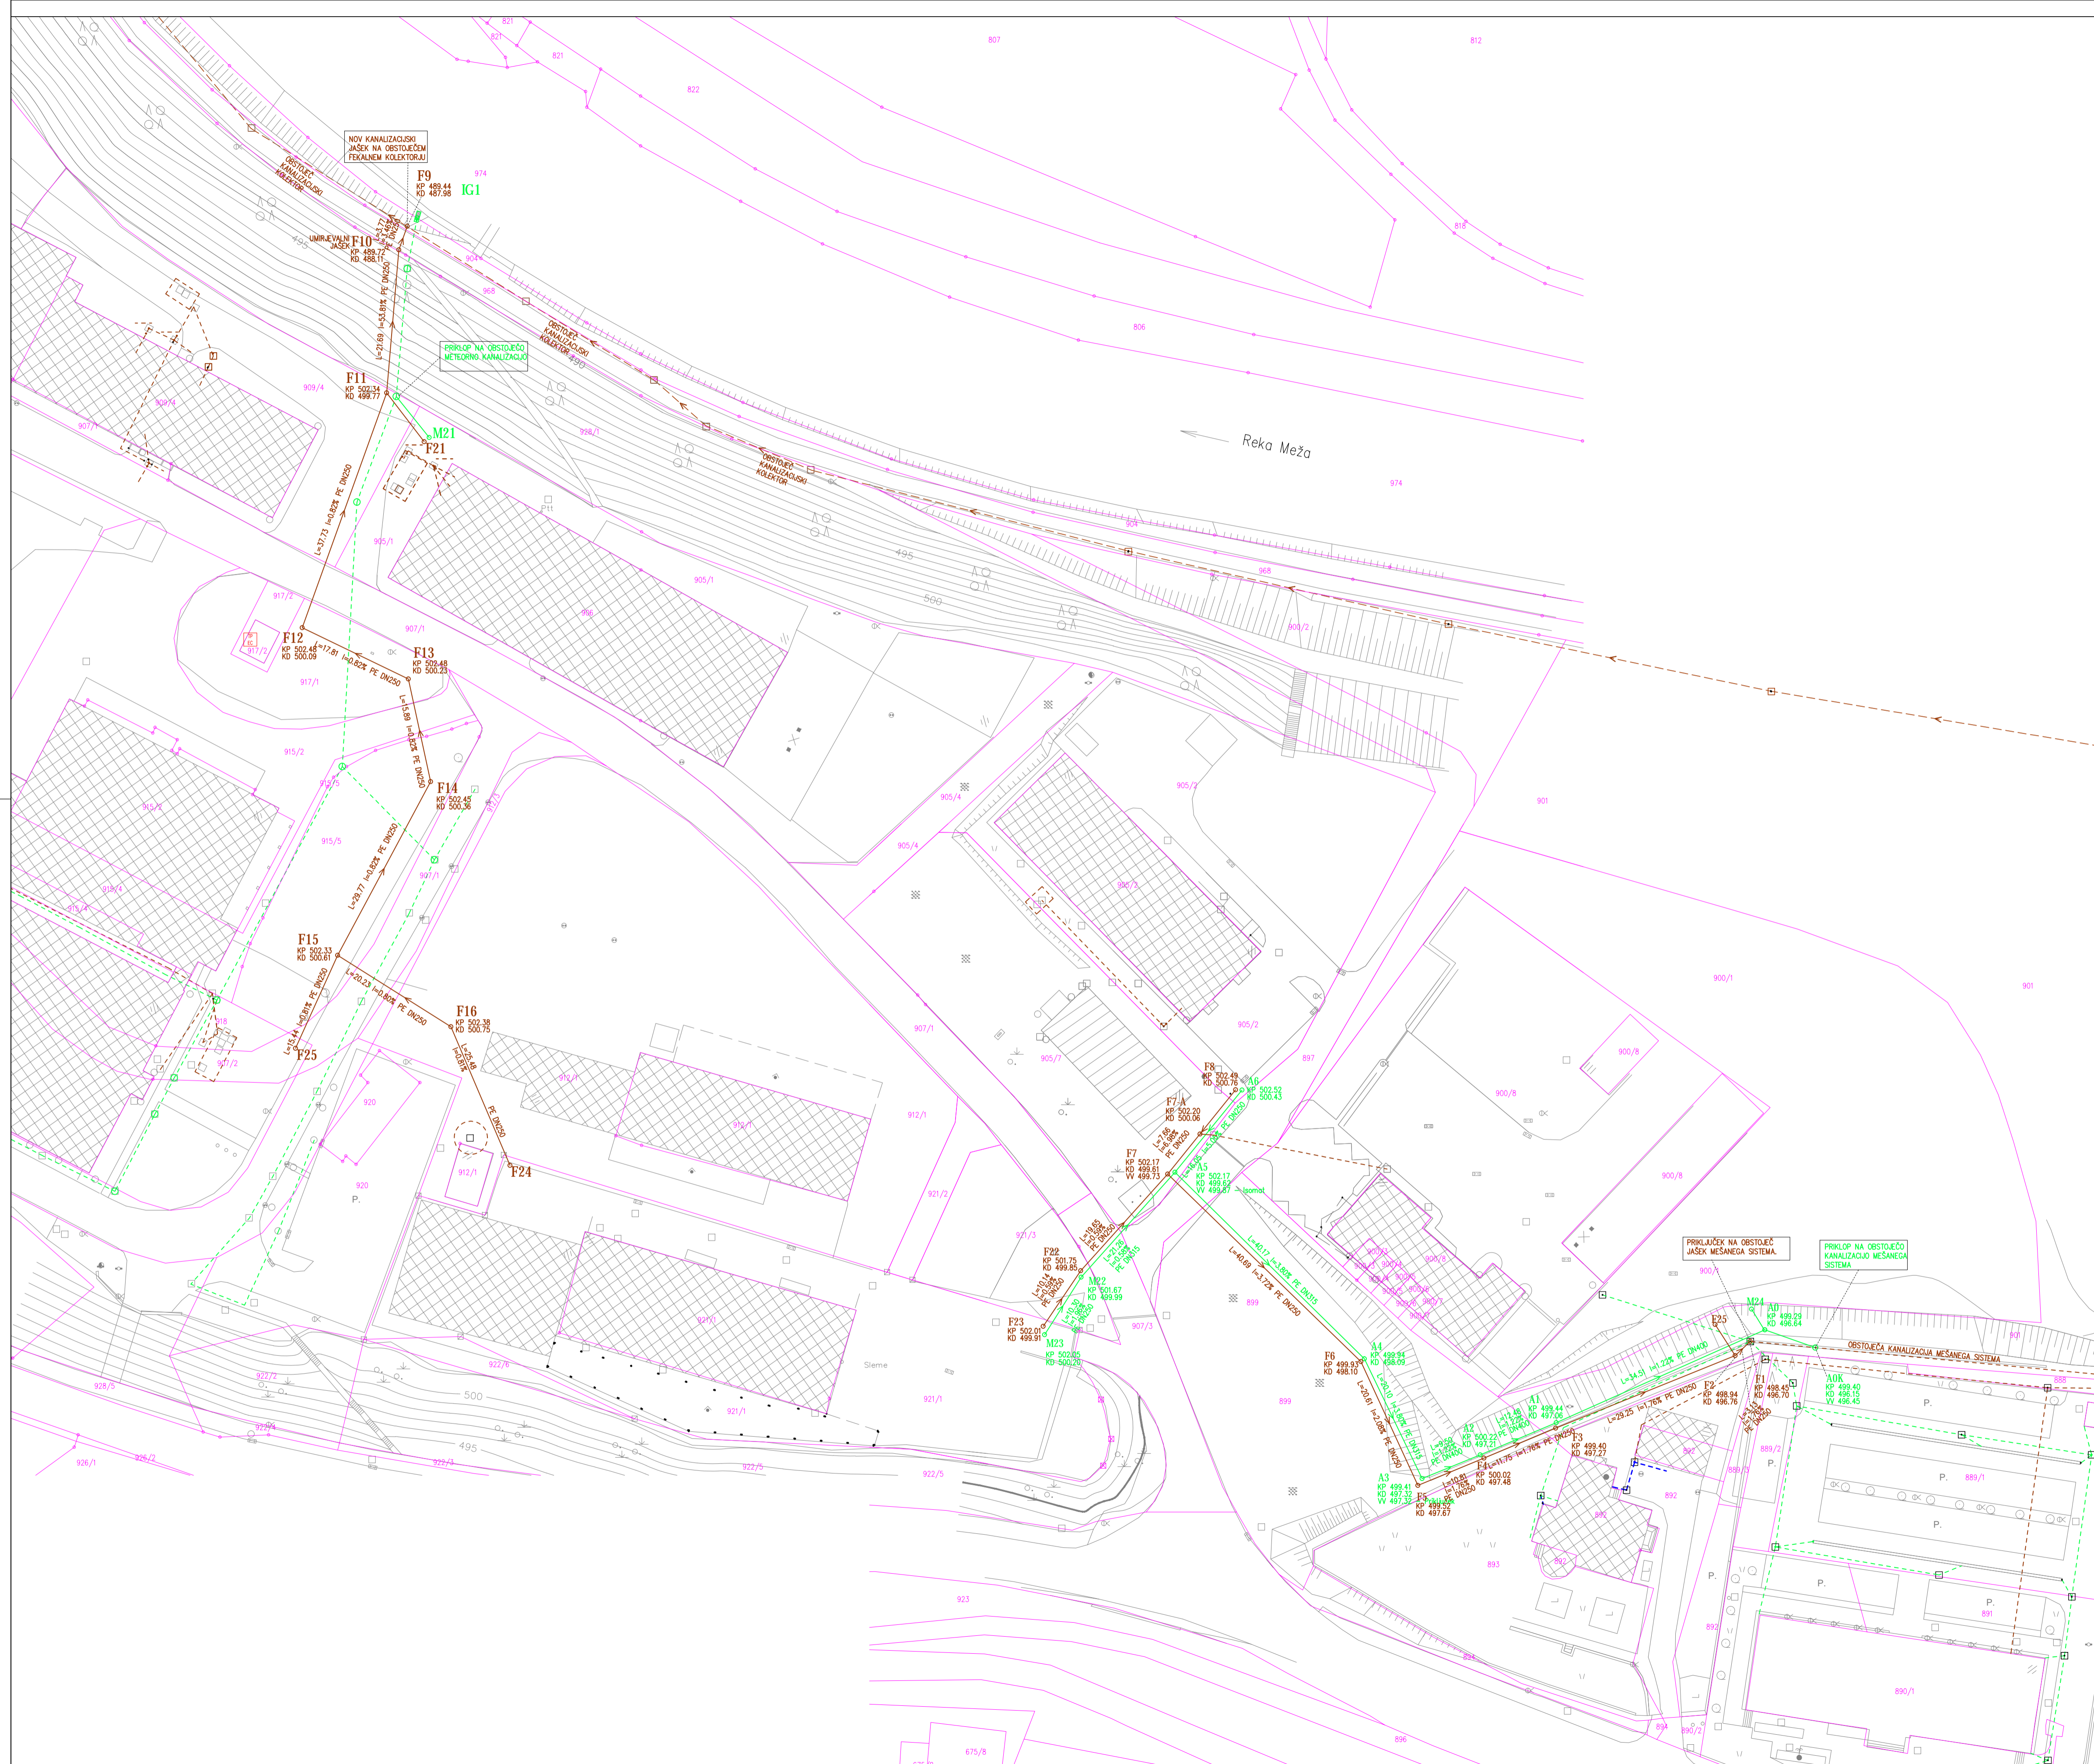


LEGENDA

- METEORNA KANALIZACIJA
- FEKALNA KANALIZACIJA

PREGLEDNA SITUACIJA M 1 : 500
Grafični prikaz priključkov na infrastrukturo

Projektivno podjetje:	MBI d.o.o.	Legen 60A Smatrano pri Slovenj Gradcu gsm 041 636 080	avtor:	ime in priimek:	ine in priimek:	iden št. IZS:	datum:	podpis:
Gradbeni inženiring			OVP:	Bine Bevc, u.d.l.g.	G-1150	april 2017		
			OP:	Bine Bevc, u.d.l.g.	G-1150	april 2017		
iden št. IZS:	1267							
objekt, lokacija:	Kanalizacija na območju Glančnika v Mežici						št. projekta:	02 - 2015-B
del objekta:							št. načrta:	02 - 2015-B
							šifra CC:	2112
vsehna risbe:	SITUACIJA	del risbe:	Grafični prikaz priključkov na infrastrukturo					
načrt:	0. VODILNA MAPA	merilo:	1 : 500	datum:	april 2017			
faza:	P G D	avtor risbe:	MBI d.o.o., Slovenj Gradec					
št. priloge:		iden št. risbe:	0.8.1.4					

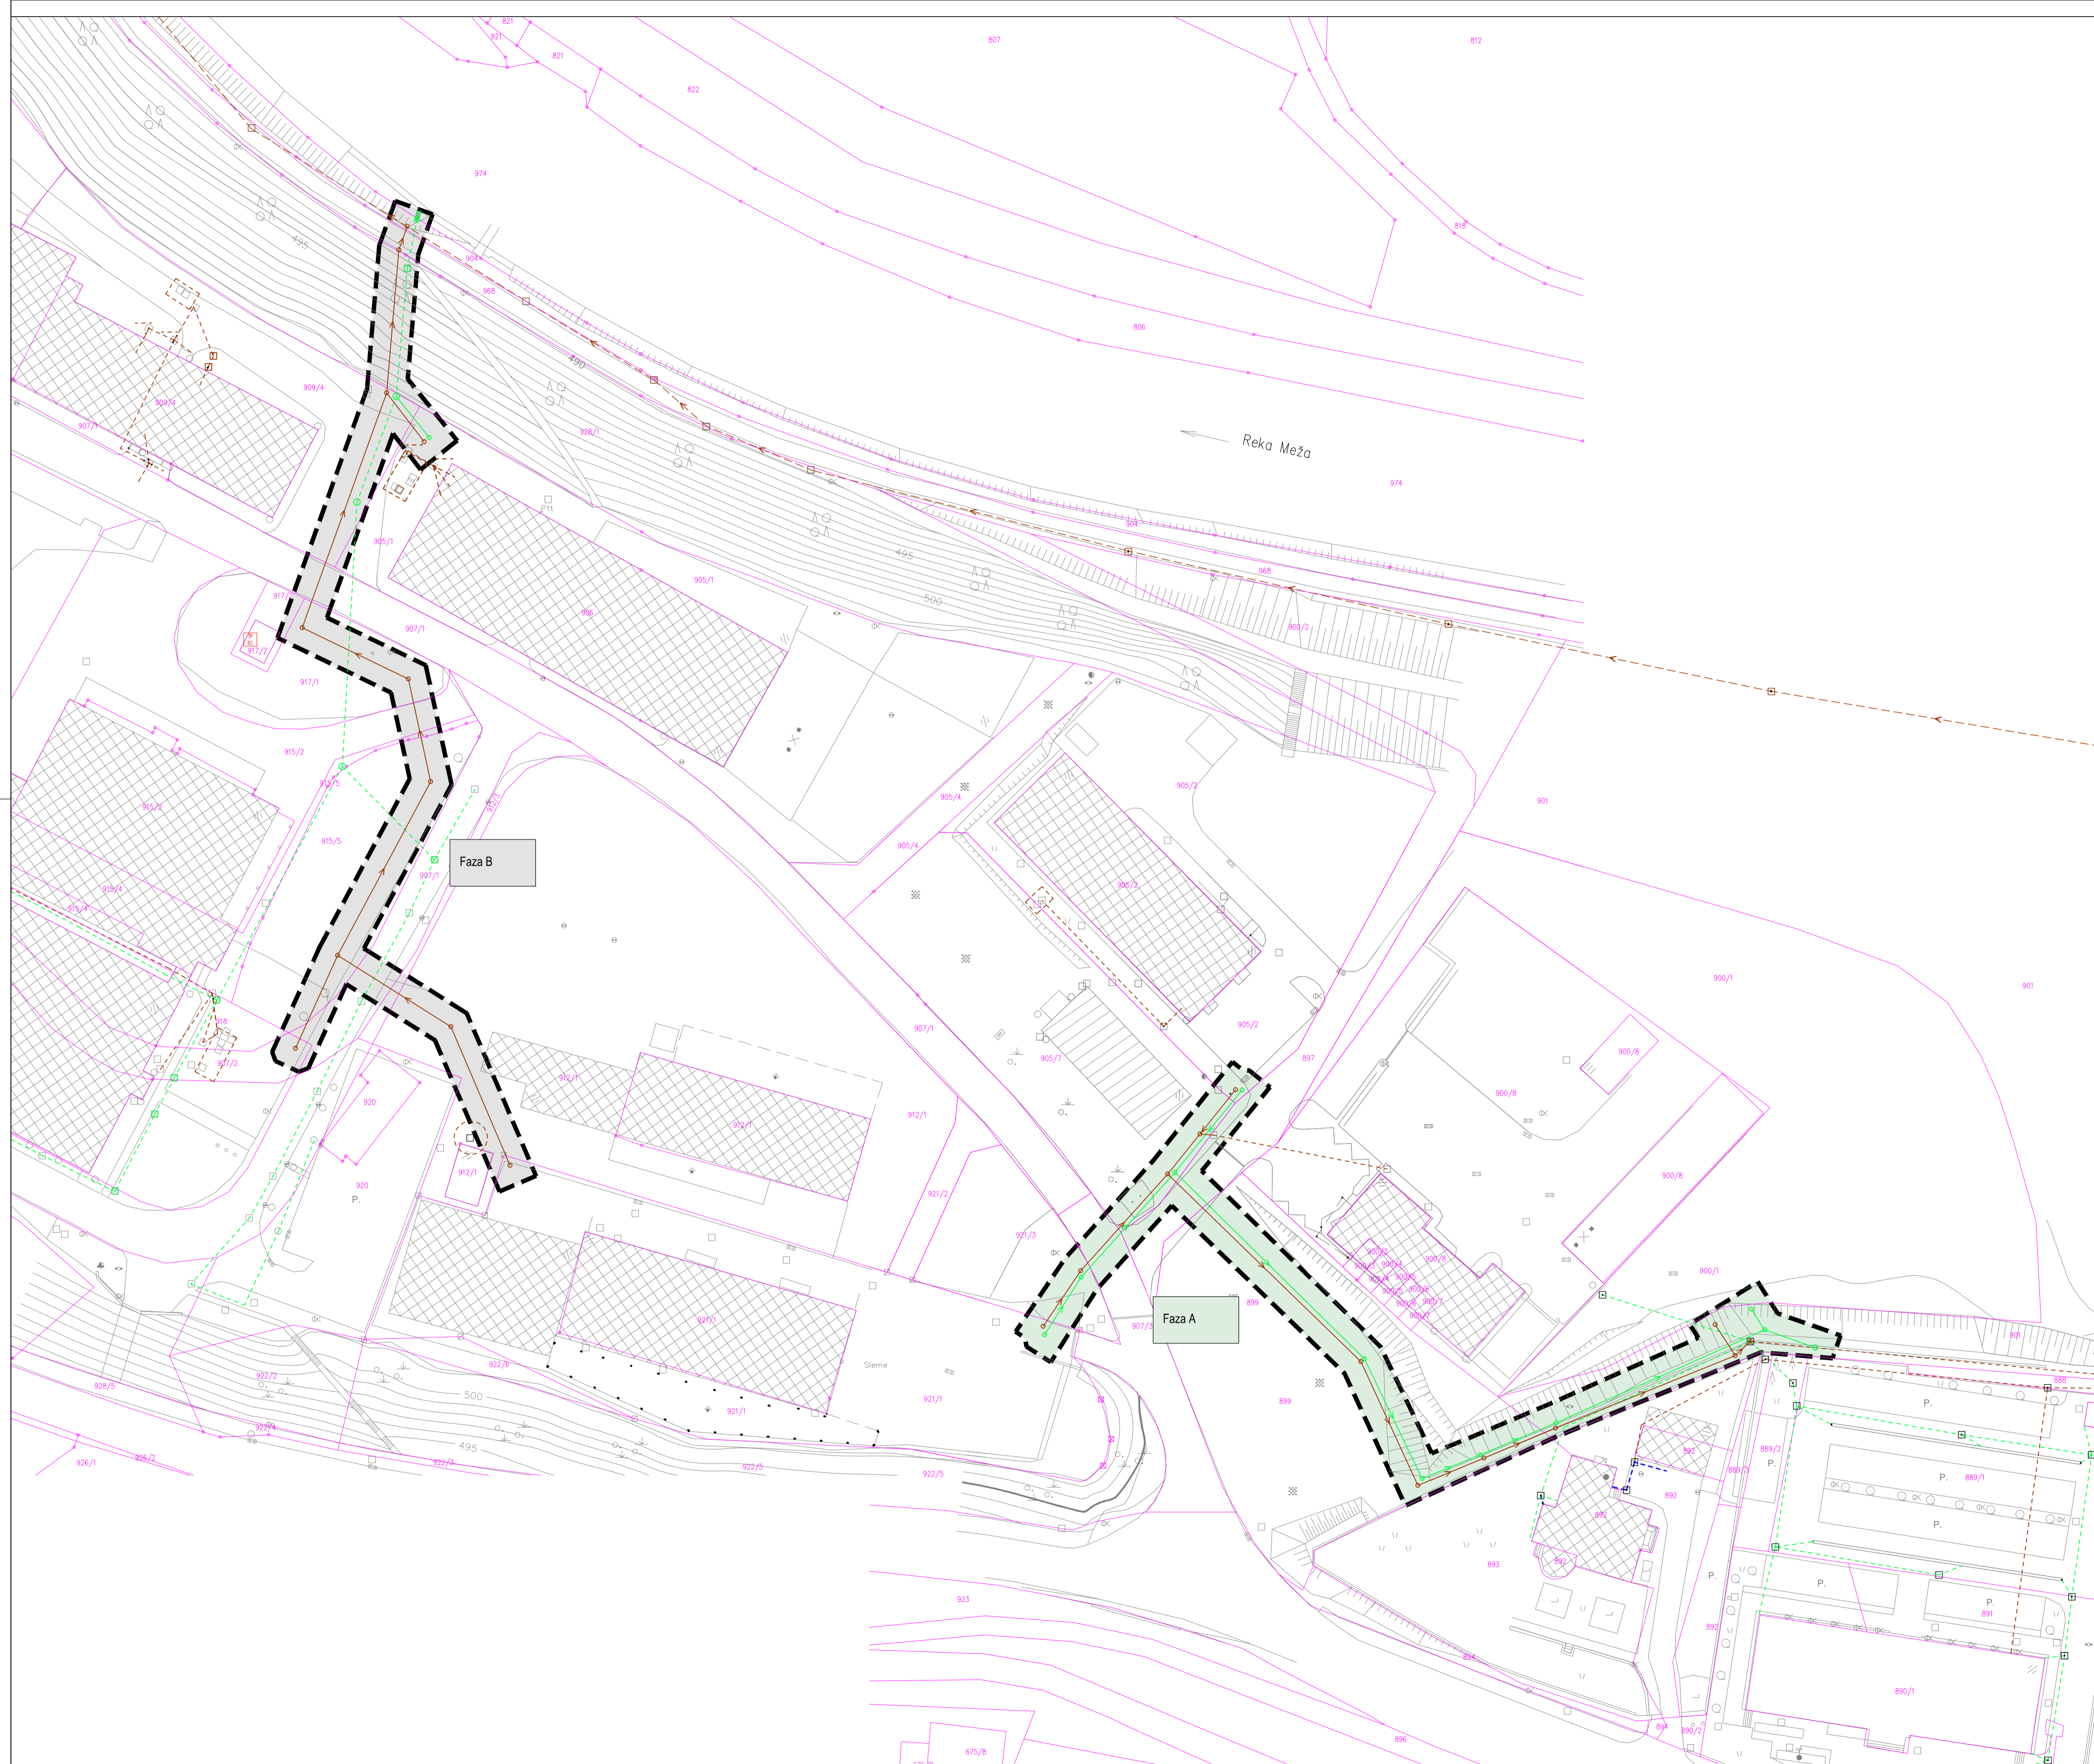

LEGENDA

- METEORNA KANALIZACIJA
- FEKALNA KANALIZACIJA

PREGLEDNA SITUACIJA
Grafični prikaz območja gradbišča

M 1 : 500

Projektivno podjetje:	MBI d.o.o. <small>Legen 60A Smarčno pri Gradbeni inženiring gsm 041 636 060</small>	avtor:	ime in priimek: OVP: Bine Bevc, u.d.l.g. OP: Bine Bevc, u.d.l.g.	iden št. IZS:	G-1150 G-1150	datum:	april 2017 april 2017	podpis:	
iden št. IZS:	1267	št. projekta:	02 - 2015-B		št. načrta:		02 - 2015-B		
objekt, lokacija:	Kanalizacija na območju Glančnika v Mežici		šifra CC:		2112				
del objekta:									
vsehina risbe:	SITUACIJA	del risbe:	Grafični prikaz priključkov območja gradbišča						
načrt:	0. VODILNA MAPA	merilo:	1 : 500	datum:	april 2017				
faza:	P G D	avtor risbe:	MBI d.o.o., Slovenj Gradec						
št. priloge:			iden št. risbe:	0.8.1.5					