


A3:3-420x891  
A: 0.38 m<sup>2</sup>  
13.04.2017  
Mežica\_30.dwg

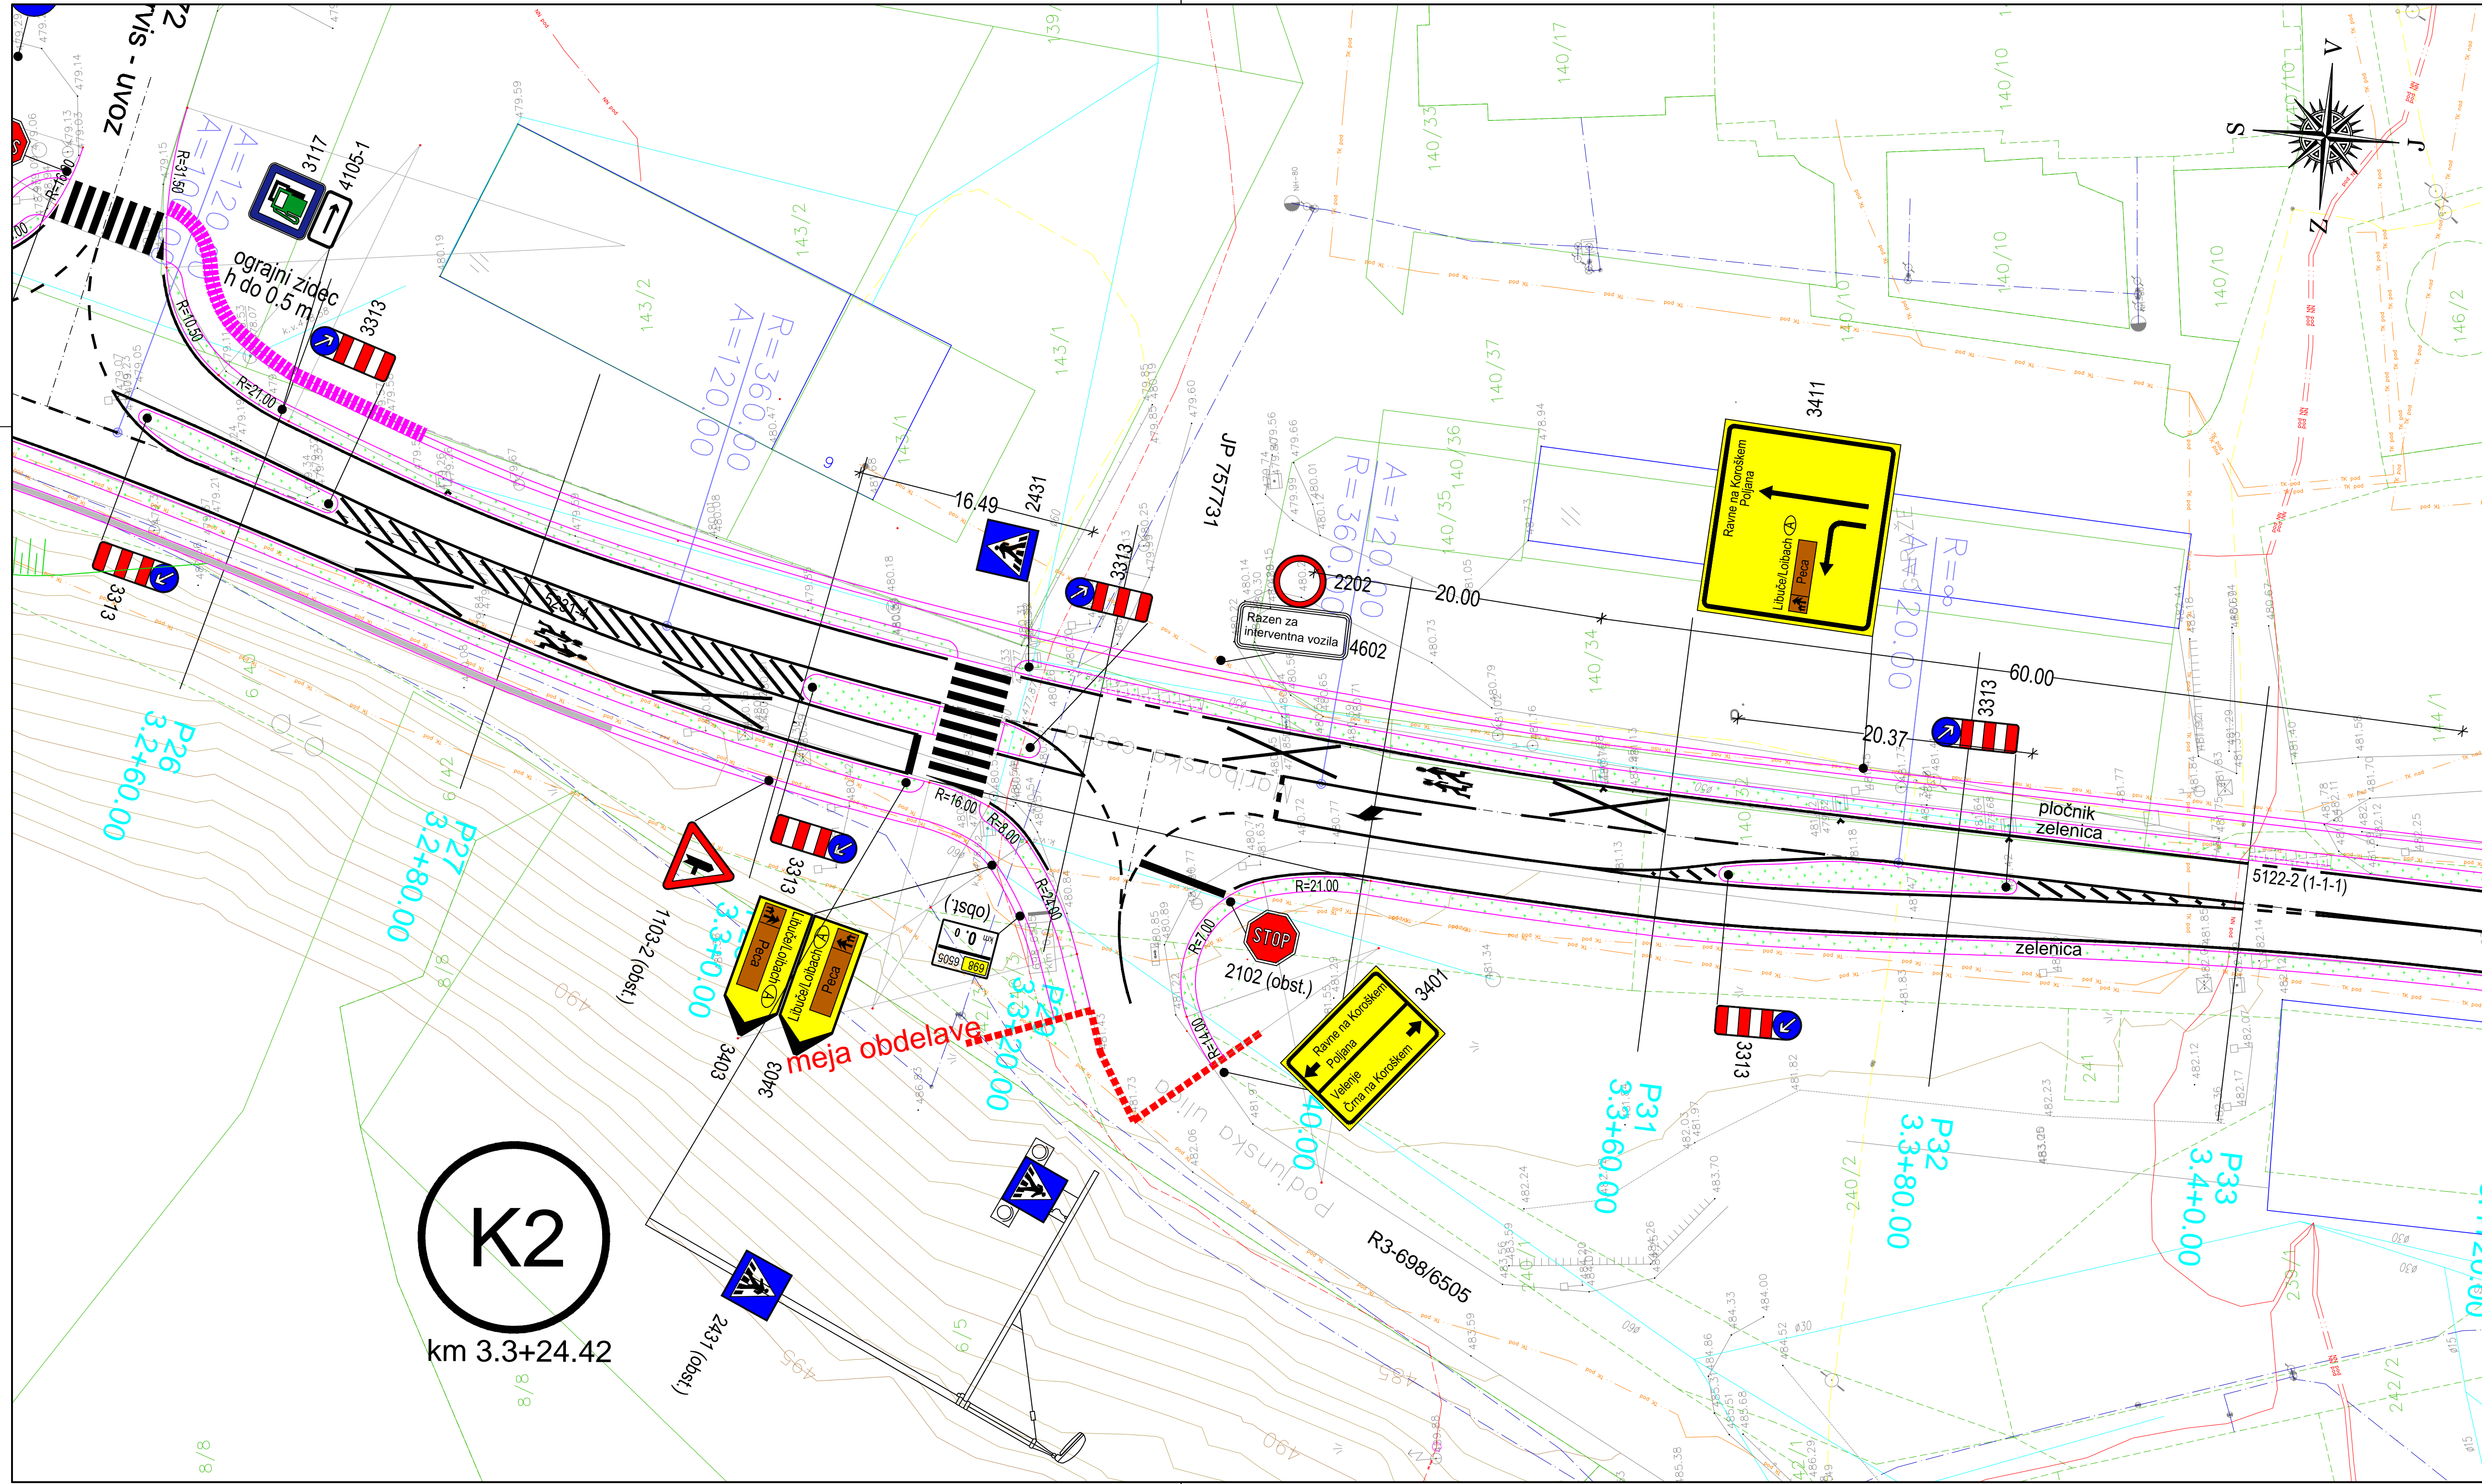

**K2**  
km 3.3+24.42

Projektant:  
**PROJEKT.**  
NOVA GORICA

Investor:  
Republika Slovenija, Ministrstvo za infrastrukturo  
Direkcija Republike Slovenije za infrastrukturo  
Tržaška 19, 1000 Ljubljana

Objekt:  
Ureditev regionalne ceste R2-425/1265  
Poljana - Sentvid od km 2.780 do km 5.065  
skozi Mežico

Vrsta načrta:  
3/1 - Načrt ceste in odvodnjavanja

Vrsta projektna dokumentacije:  
PZI

Številka načrta:  
13555-3/1

Številka projekta:  
13555

Sodelavec:  
Helena Colija, inž.grad.

Risba:  
PROMETNA SITUACIJA  
križišče K2

Merilo: 1:250

Odgovorni vodja projekta:  
Rajko Vecchiet, univ.dipl.inž.grad.

Odgovorni projektant:  
Rajko Vecchiet, univ.dipl.inž.grad.

Datum:  
april 2017

Id. št.:  
G-0652

Id. št.:  
G-0652

Id. št.:  
G-0651

Spremembe:  
9

Številka lista:  
9

prostor za črtno kodo: