


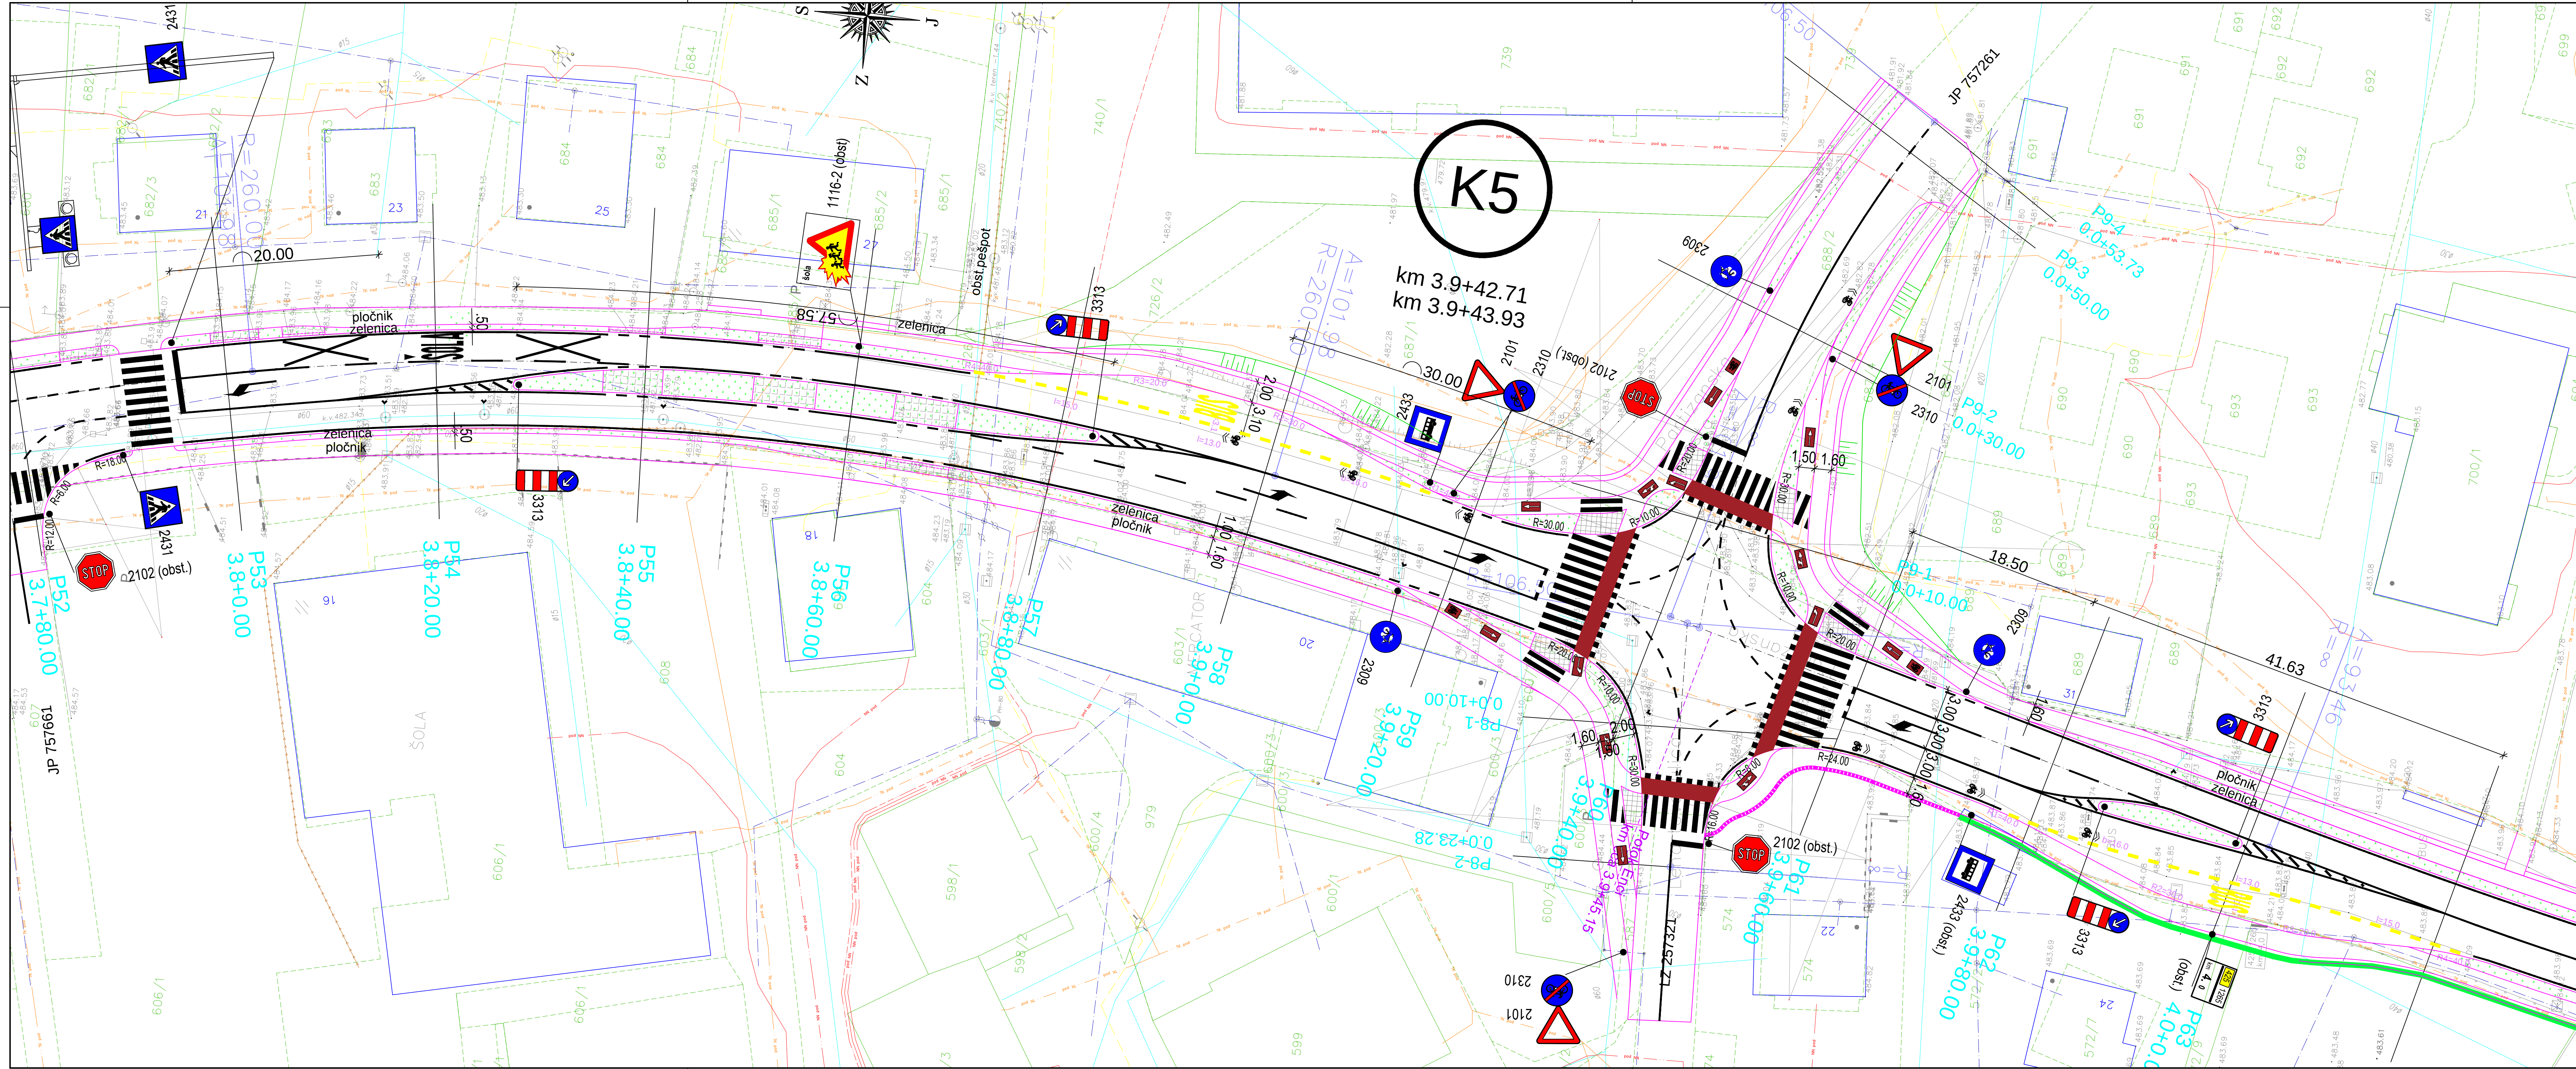

Projektant: PROJEKT NOVA GORICA				Ruba: PROMETNA SITUACIJA kržišče K5	
Investitor: Republika Slovenija, Ministrstvo za infrastrukturo Direkcija Republike Slovenije za infrastrukturo Tržaška 19, 1000 Ljubljana				Merilo: 1:250	
Objekt: Ureditev regionalne ceste R2-425/1265 Poljana - Šentvid od km 2.780 do km 5.065 skozi Mežico				Odgovorni vodja projekta: Rajko Veselich, univ.dipl.inž.grad.	
Vrsta načrta: 311 - Načrt ceste in odvodnjavanja				Odgovorni projektant: Rajko Veselich, univ.dipl.inž.grad.	
Vrsta projektna dokumentacije: PZ1				Sodržavci: Helena Colja, inž.grad.	
Št. odseka: 1265				Datum: april 2017	
arh. št.: 13555-3/1				Spremembe:	
faza/objekt: 004.2101				Številka lista: 11	
šifra risbe: G.103				prostor za črtno kodo:	