


A2: 420x594
 A: 0.25 m²
 13.04.2017
 Mežica_30.dwg

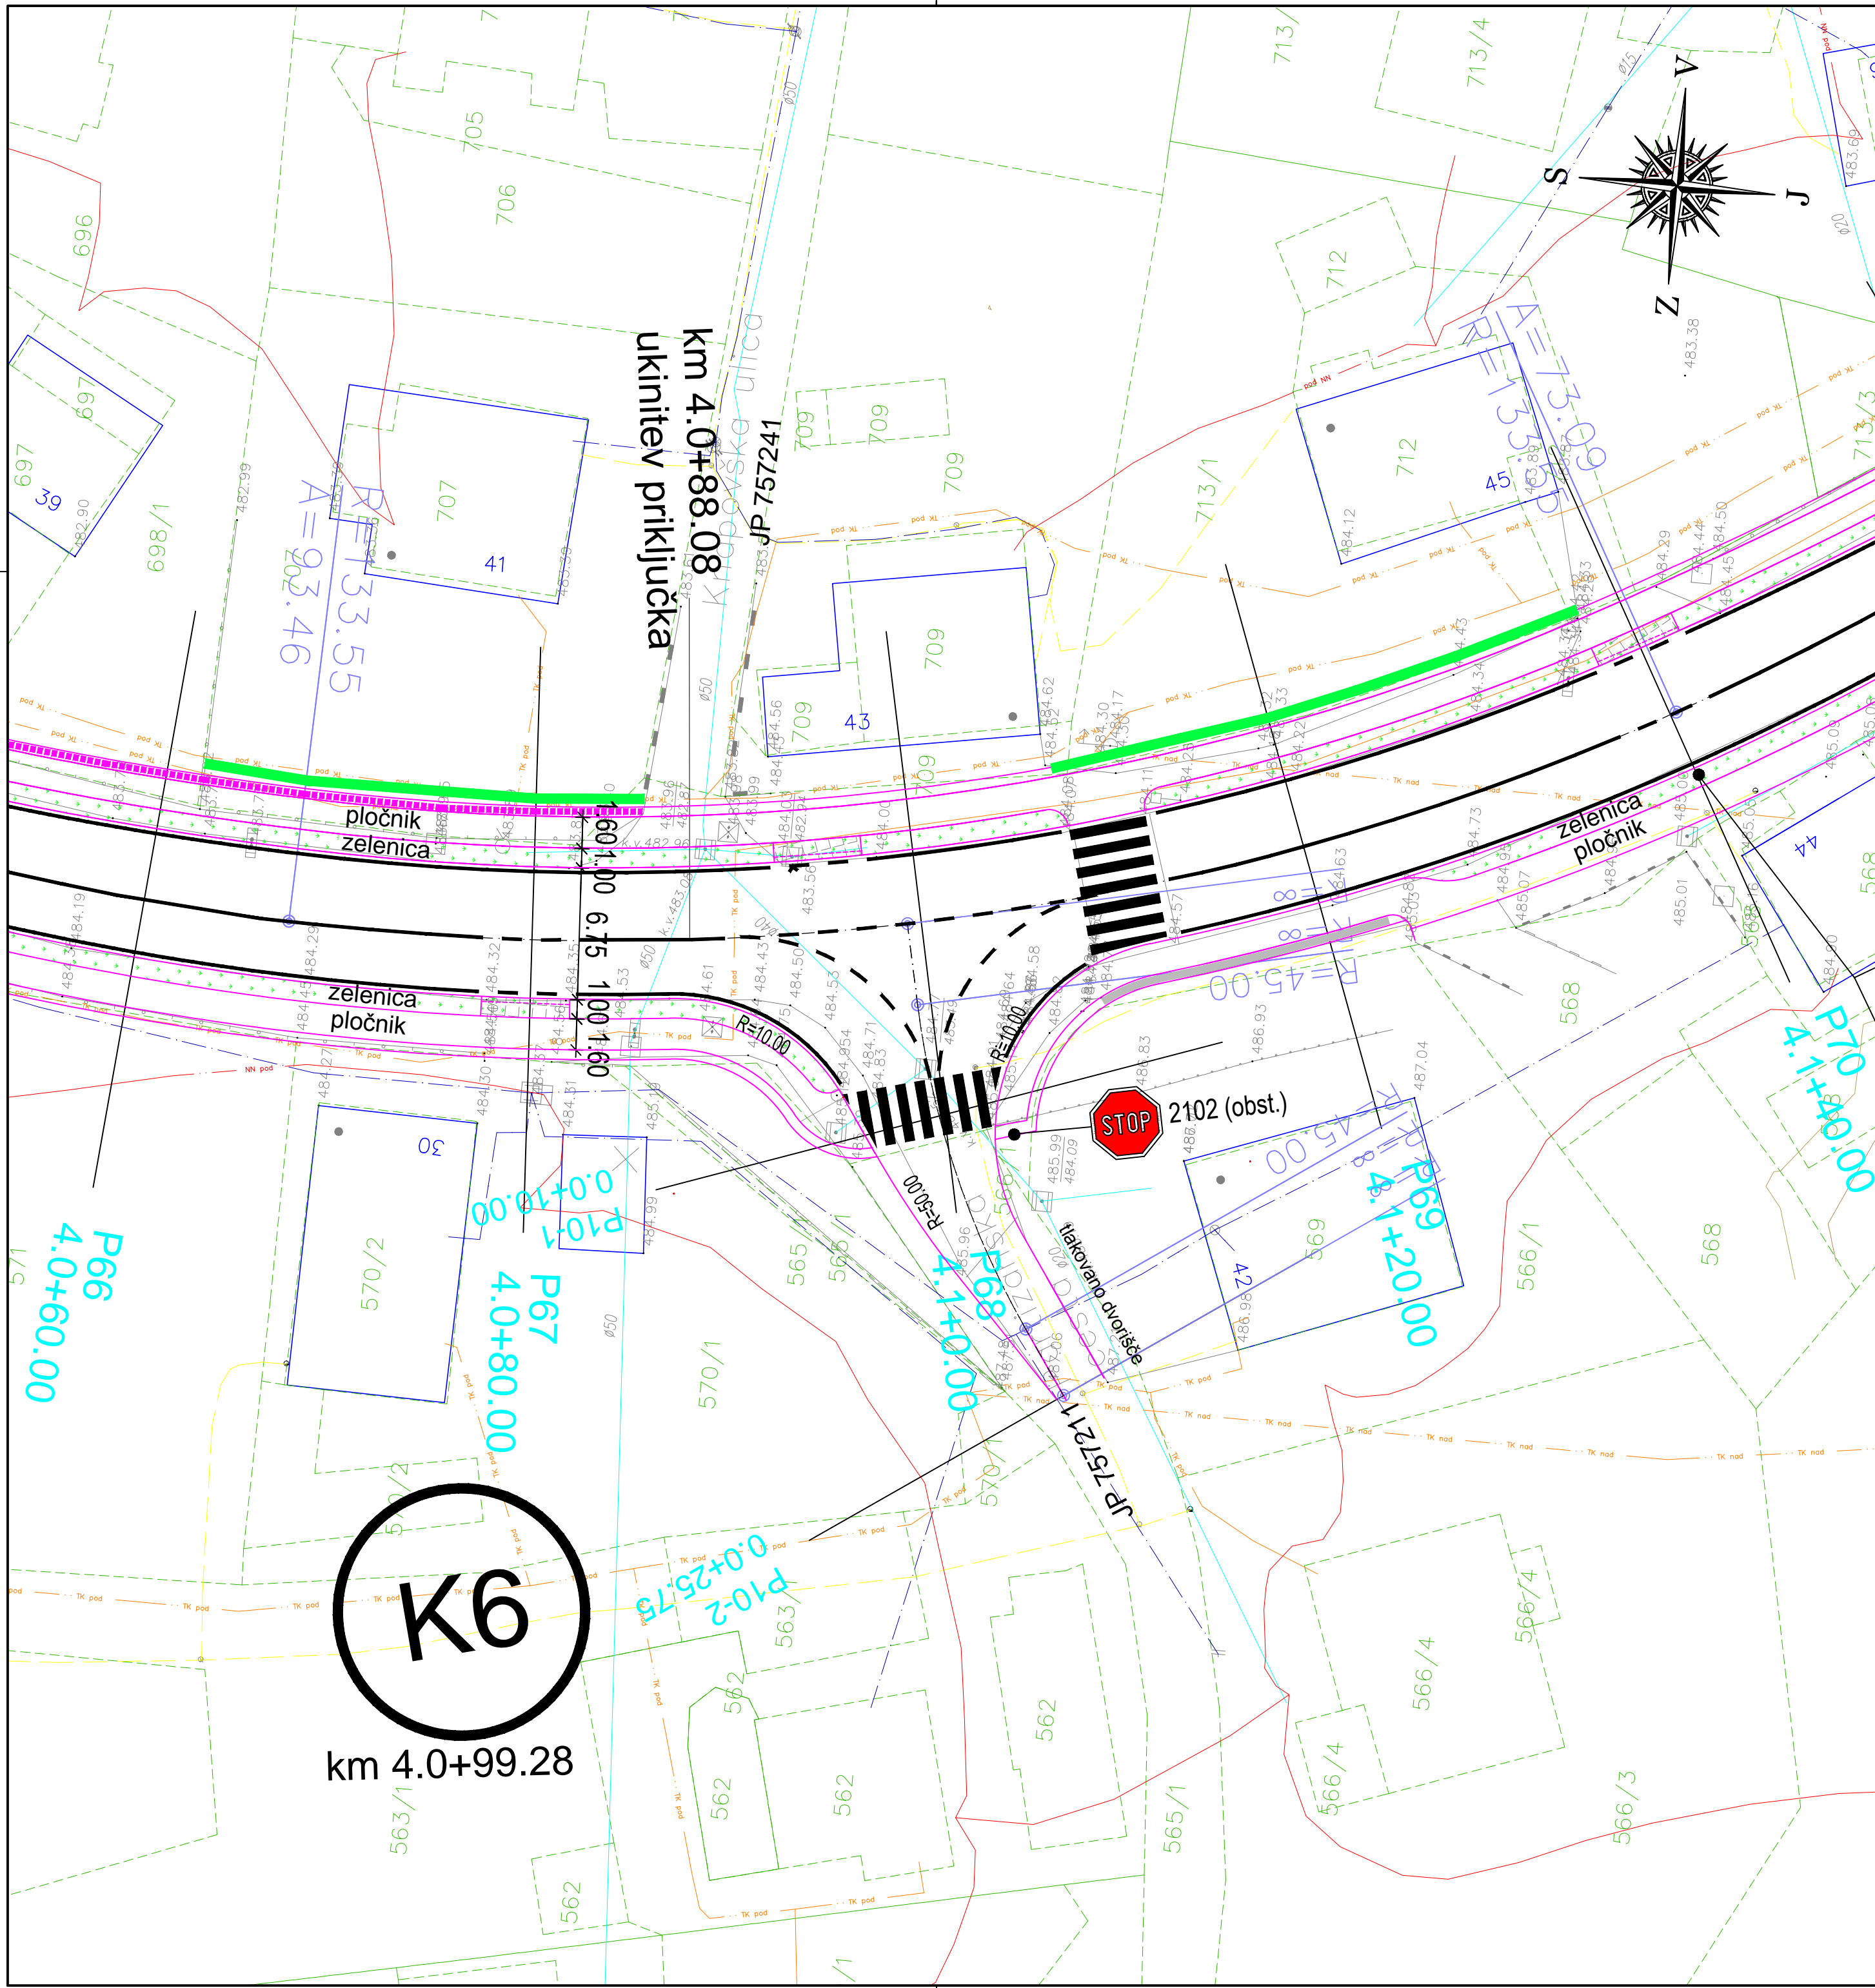

Projektant: PROJEKT NOVA GORICA					
Investitor: Republika Slovenija, Ministrstvo za infrastrukturo Direkcija Republike Slovenije za infrastrukturo Tržaška 19, 1000 Ljubljana			Risba: PROMETNA SITUACIJA križišče K6 Merilo: 1:250		
Objekt: Ureditev regionalne ceste R2-425/1265 Poljana - Sentvid od km 2.780 do km 5.065 skozi Mežico			Odgovorni vodja projekta: Rajko Vecchiet, univ.dipl.inž.grad.	Id. št. : G-0652	
			Odgovorni projektant: Rajko Vecchiet, univ.dipl.inž.grad.	Id. št. : G-0652	
Vrsta načrta: 3/1 - Načrt ceste in odvodnjavanja			Sodelavci: Helena Colja, inž.grad.		
Vrsta projektne dokumentacije: PZI		Številka načrta: 13555-3/1	Številka projekta: 13555	Datum: april 2017	Spremembe:
Št. odseka: 1265	arh. št.:	faza/objekt: 004.2101	šifra risbe: G.103	prostor za črtno kodo:	
			Številka lista: 12		