


A3:3: 420x891  
A: 0.38 m<sup>2</sup>  
13.04.2017  
Mrežica\_30.dwg

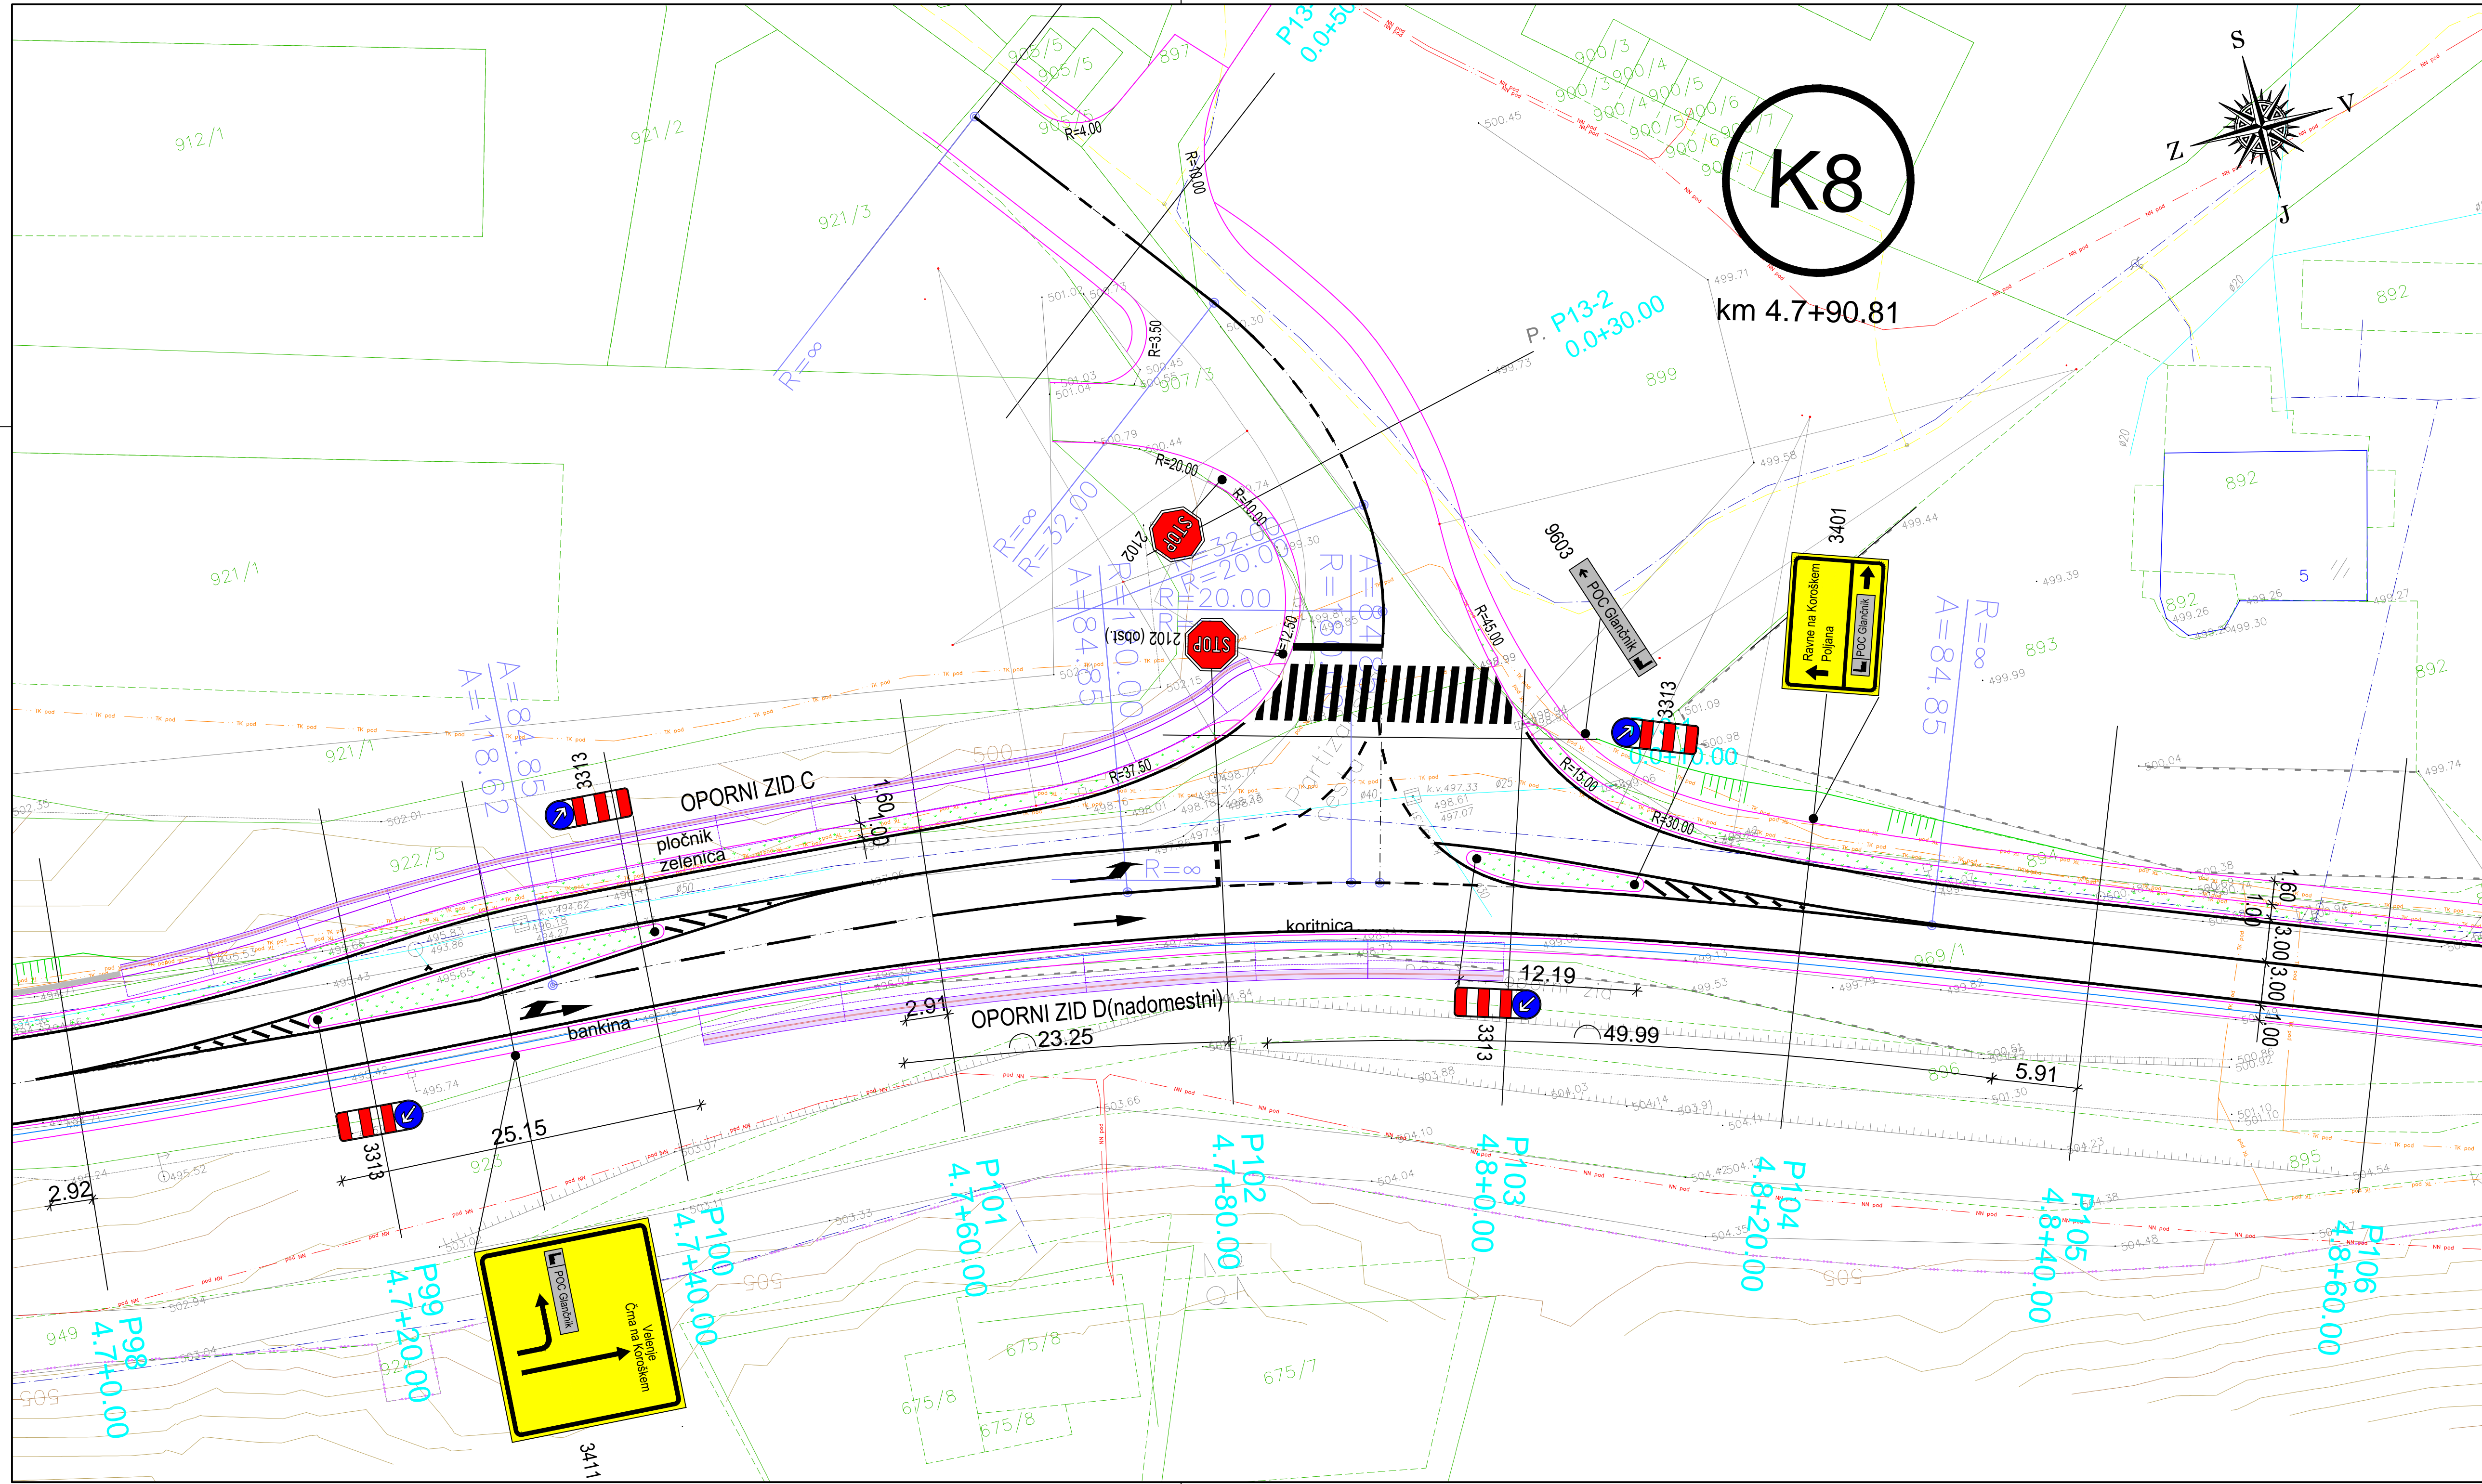

Projektant: <b>PROJEKT.</b> NOVA GORICA		Riba: <b>PROMETNA SITUACIJA</b> križišče K8	
Investor: Republika Slovenija, Ministrstvo za infrastrukturo Direkcija Republike Slovenije za infrastrukturo Tržaška 19, 1000 Ljubljana		Merilo: 1:250	
Objekt: Ureditev regionalne ceste R2-425/1265 Poljana - Šentvid od km 2.780 do km 5.065 skozi Mežico		Odgovorni vodja projekta: Rajko Vecchiet, univ.dipl.inž.grad.	Id. št.: G-0652
Vrsta načrta: 3/1 - Načrt ceste in odvodnjavanja		Odgovorni projektant: Rajko Vecchiet, univ.dipl.inž.grad.	Id. št.: G-0652
Vrsta projektna dokumentacije: PZI		Sodelavec: Helena Colija, inž.grad.	Id. št.: G-0651
Št. odseka: 1265	arh. št.: 004.2101	Številka načrta: 13555-3/1	Številka projekta: 13555
Šifra risbe: G.103	Datum: april 2017	Spremembe:	Številka lista: 14
prostor za črtno kodo:			