


A3:3: 420x891
A: 0.38 m²
13.04.2017
Mežica_30.dwg

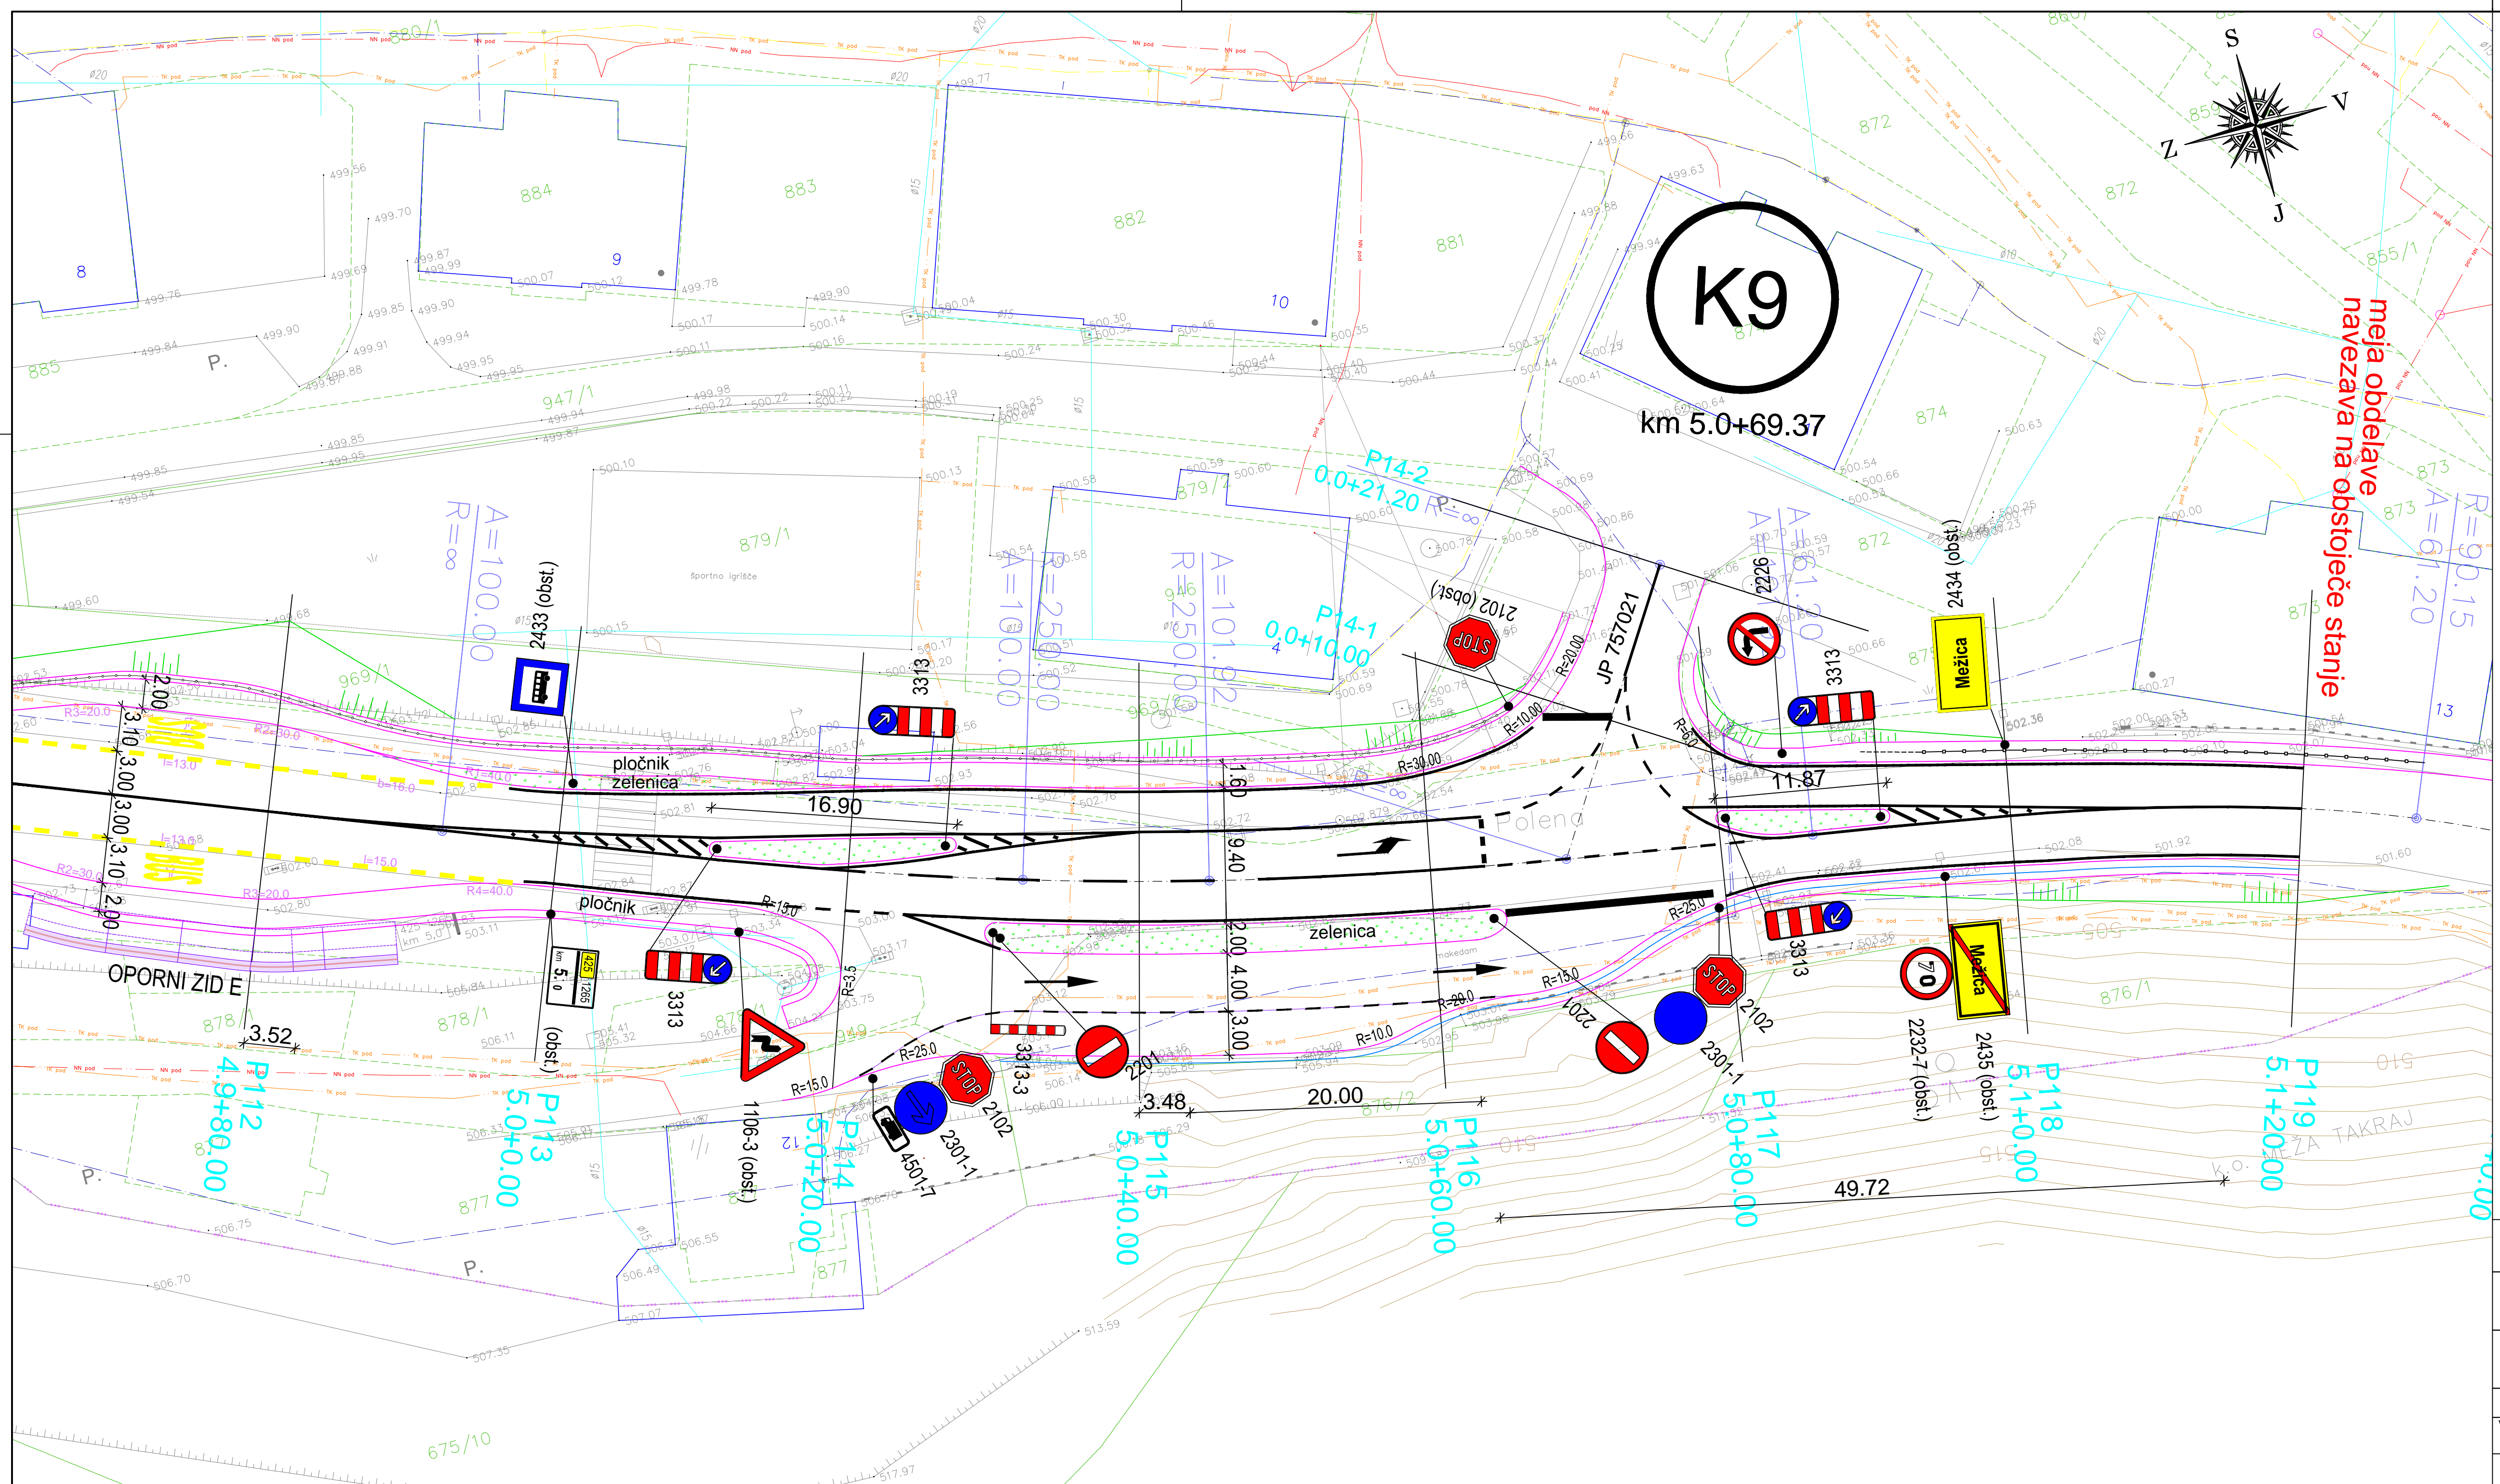

meja obdelave
navsezava na obstoječe stanje

PROJEKT. NOVA GORICA		Projekat: REPUBLIKA SLOVENIJA, MINISTRSTVO ZA INFRASTRUKTURO Direkcija Republike Slovenije za infrastrukturo Tržaška 19, 1000 Ljubljana		Risa: PROMETNA SITUACIJA križišče K9 Merilo: 1:250	
Investitor: Republika Slovenija, Ministrstvo za infrastrukturo Direkcija Republike Slovenije za infrastrukturo Tržaška 19, 1000 Ljubljana		Objekt: Ureditev regionalne ceste R2-425/1265 Poljana - Sentvid od km 2.780 do km 5.065 skozi Mežico		Odgovorni vodja projekta: Rajko Vecchiet, univ dipl inž.grad. Id. št.: G-0652	
Vrsta načrta: 3/1 - Načrt ceste in odvodnjavanja		Sodelavec: Helena Colija, inž.grad.		Odgovorni projektant: Rajko Vecchiet, univ dipl inž.grad. Id. št.: G-0652	
Vrsta projektna dokumentacije: PZI		Številka načrta: 13555-3/1		Številka projekta: 13555	
Št. odseka: 1265		arh. št.: 004.2101		šifra risbe: G.103	
Datum: april 2017		Spremembe: 15		Številka lista: 15	
prostor za črtno kodo:					